

Obszar objęty ustaleniami planu przedstawiony na niniejszym rysunku w całości położony jest w zasięgu Obszaru Chronionego Krajobrazu "Dolina Łobzonki i Bory Kujawskie"



MIEJSCOWY PLAN ZAGOSPODAROWANIA PRZESTRZENNEGO DLA INWESTYCJI PN. "BUDOWA DWUTOROWEJ LINII ELEKTROENERGETYCZNEJ RELACJI GPZ BYDGOSZCZ ZACHÓD - GPZ PIŁA KRZEWINA" NA TERENIE GMINY WYRZYSK

Rysunek nr 6

SKALA 1:1000

10 0 10 20 30 40 50 m

- OBJAŚNIENIE OZNACZEŃ**
- GRANICE PLANU
 - LINIE ROZGRANICZAJĄCE TERENY O RÓŻNYM SPOSOBIE ZAGOSPODAROWANIA
 - PROPONOWANY PRZEBIEG LINII ELEKTROENERGETYCZNEJ 400 KV
 - GRANICE ZESPOŁU STANOWISK ARCHEOLOGICZNYCH UJĘTYCH W GMINNEJ EWIDENCJI ZABYTKÓW (PO OZNACZENIU AZP PODANO NUMER KARTY W WW. EWIDENCJI)
 - GRANICE OBSZARU WYSOKIEJ OCHRONY GŁÓWNEGO ZBIORNIKA WÓD PODZIEMNYCH NR 133 „MŁOTKOWO”
 - GRUNTY ROLNE KLAS I-III PRZEZNACZANE NA CELE NIEROLNICZE I NIELEŚNE
 - PASY LOKALIZACJI INFRASTRUKTURY TECHNICZNEJ
 - R** TERENY ROLNICZE
 - ZS** TERENY ZIELENI ŚRÓDPOLNEJ
 - WS** TERENY WÓD POWIERZCHNIOWYCH ŚRÓDLĄDOWYCH
 - KD** TERENY DRÓG PUBLICZNYCH
 - KDW** TERENY DRÓG WEWNĘTRZNYCH
 - E** TERENY INFRASTRUKTURY TECHNICZNEJ - ELEKTROENERGETYKI

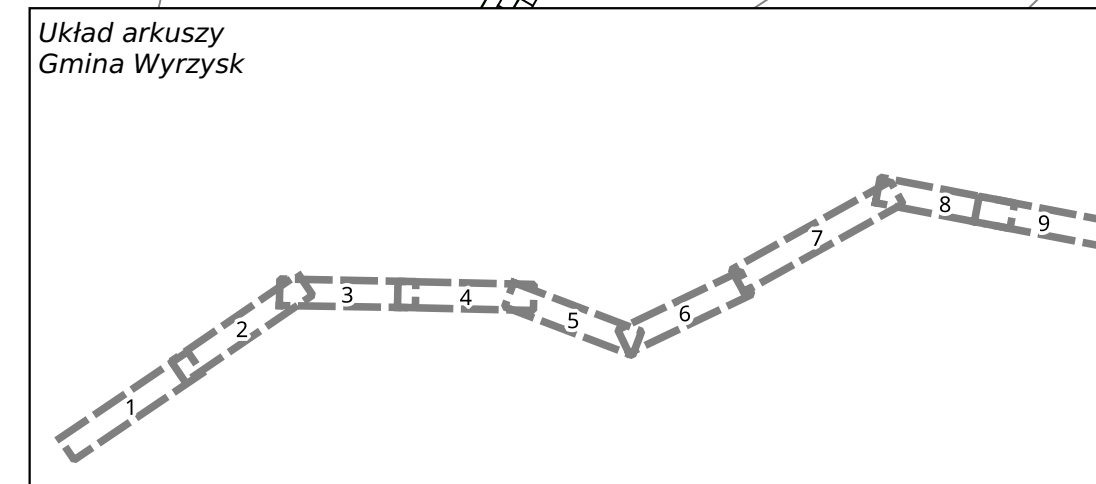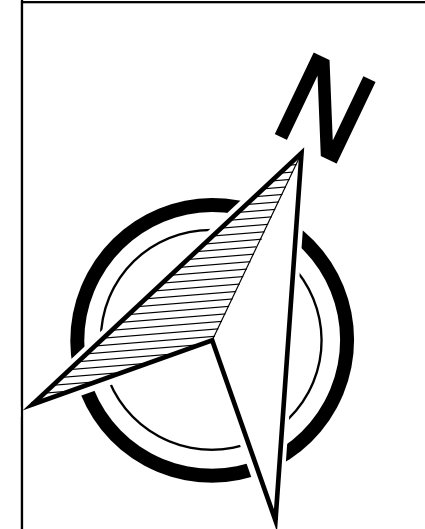

PROJEKTANT:
mgr inż. arch. MARCIN RADEBERG-SKORZYSKO

Załącznik nr 6 do uchwały nr XIII/109/2015
Rady Miejskiej w Wyrzysku
z dnia 27 listopada 2015 roku