



# ZAŁĄCZNIK NR 2

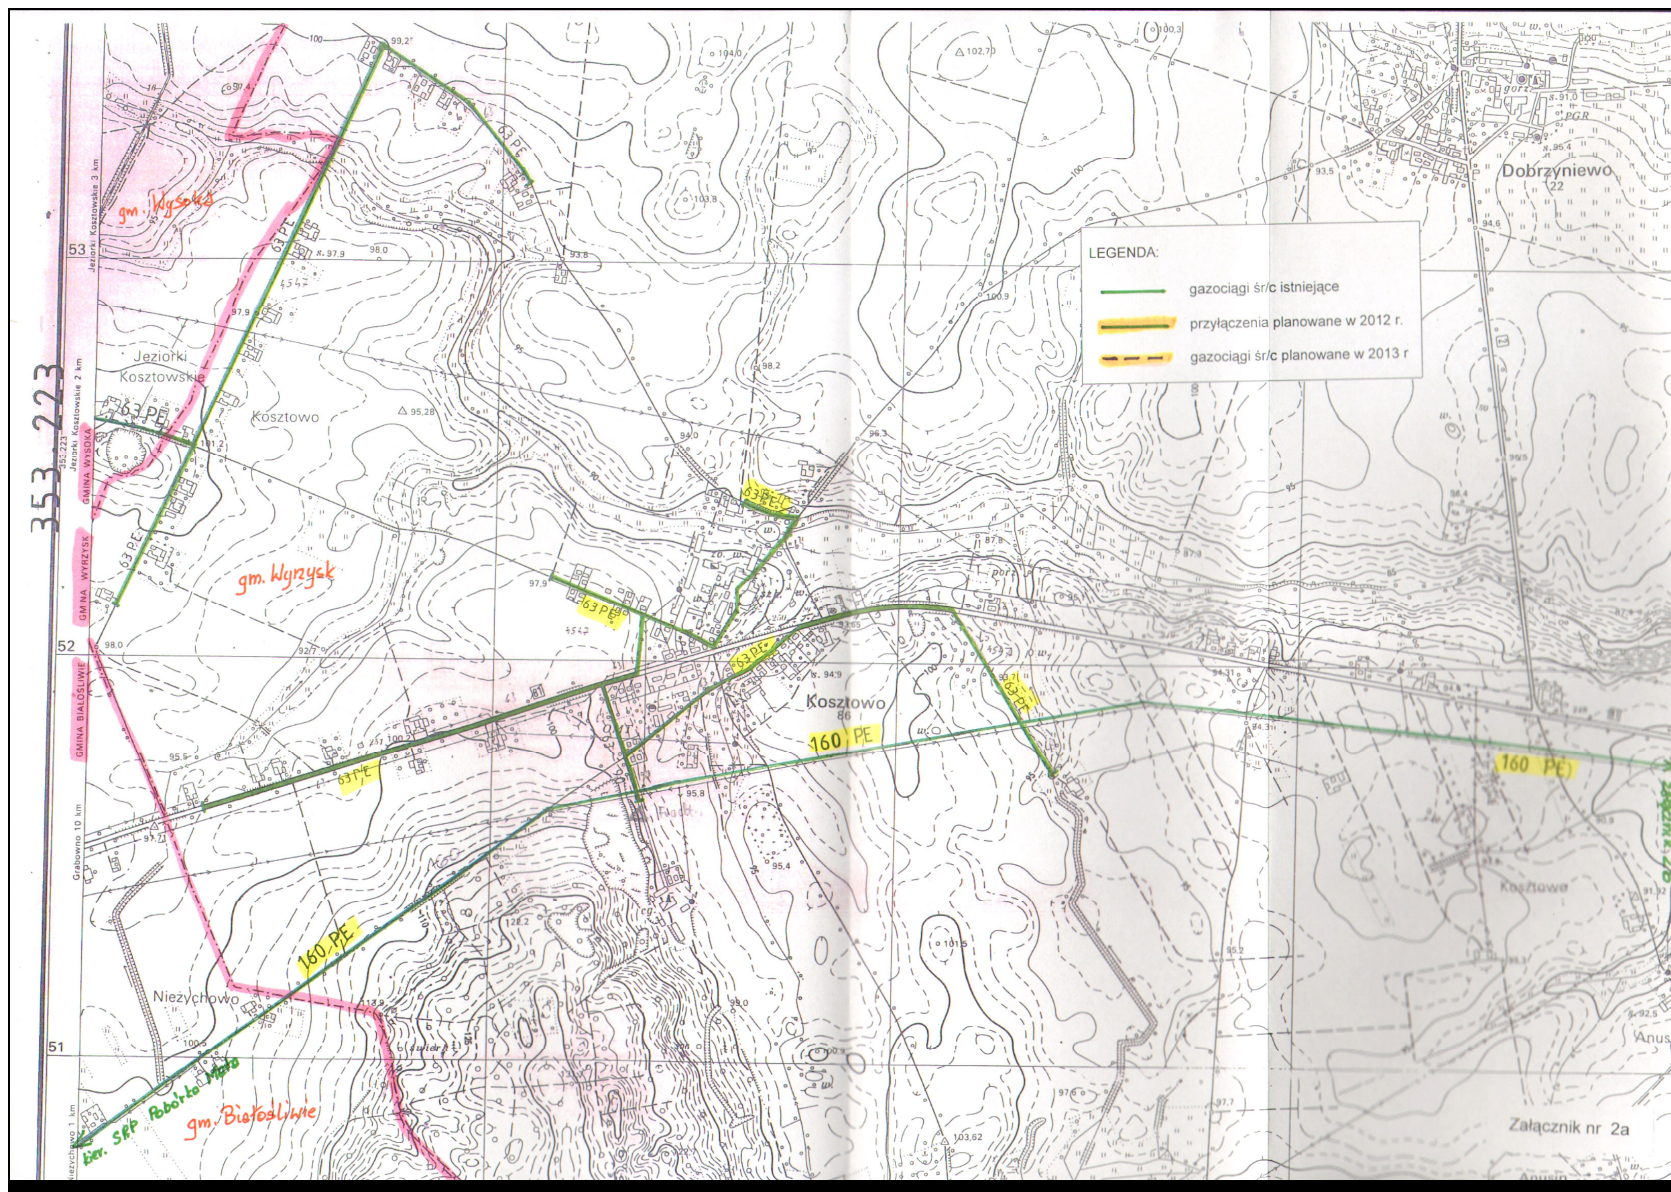

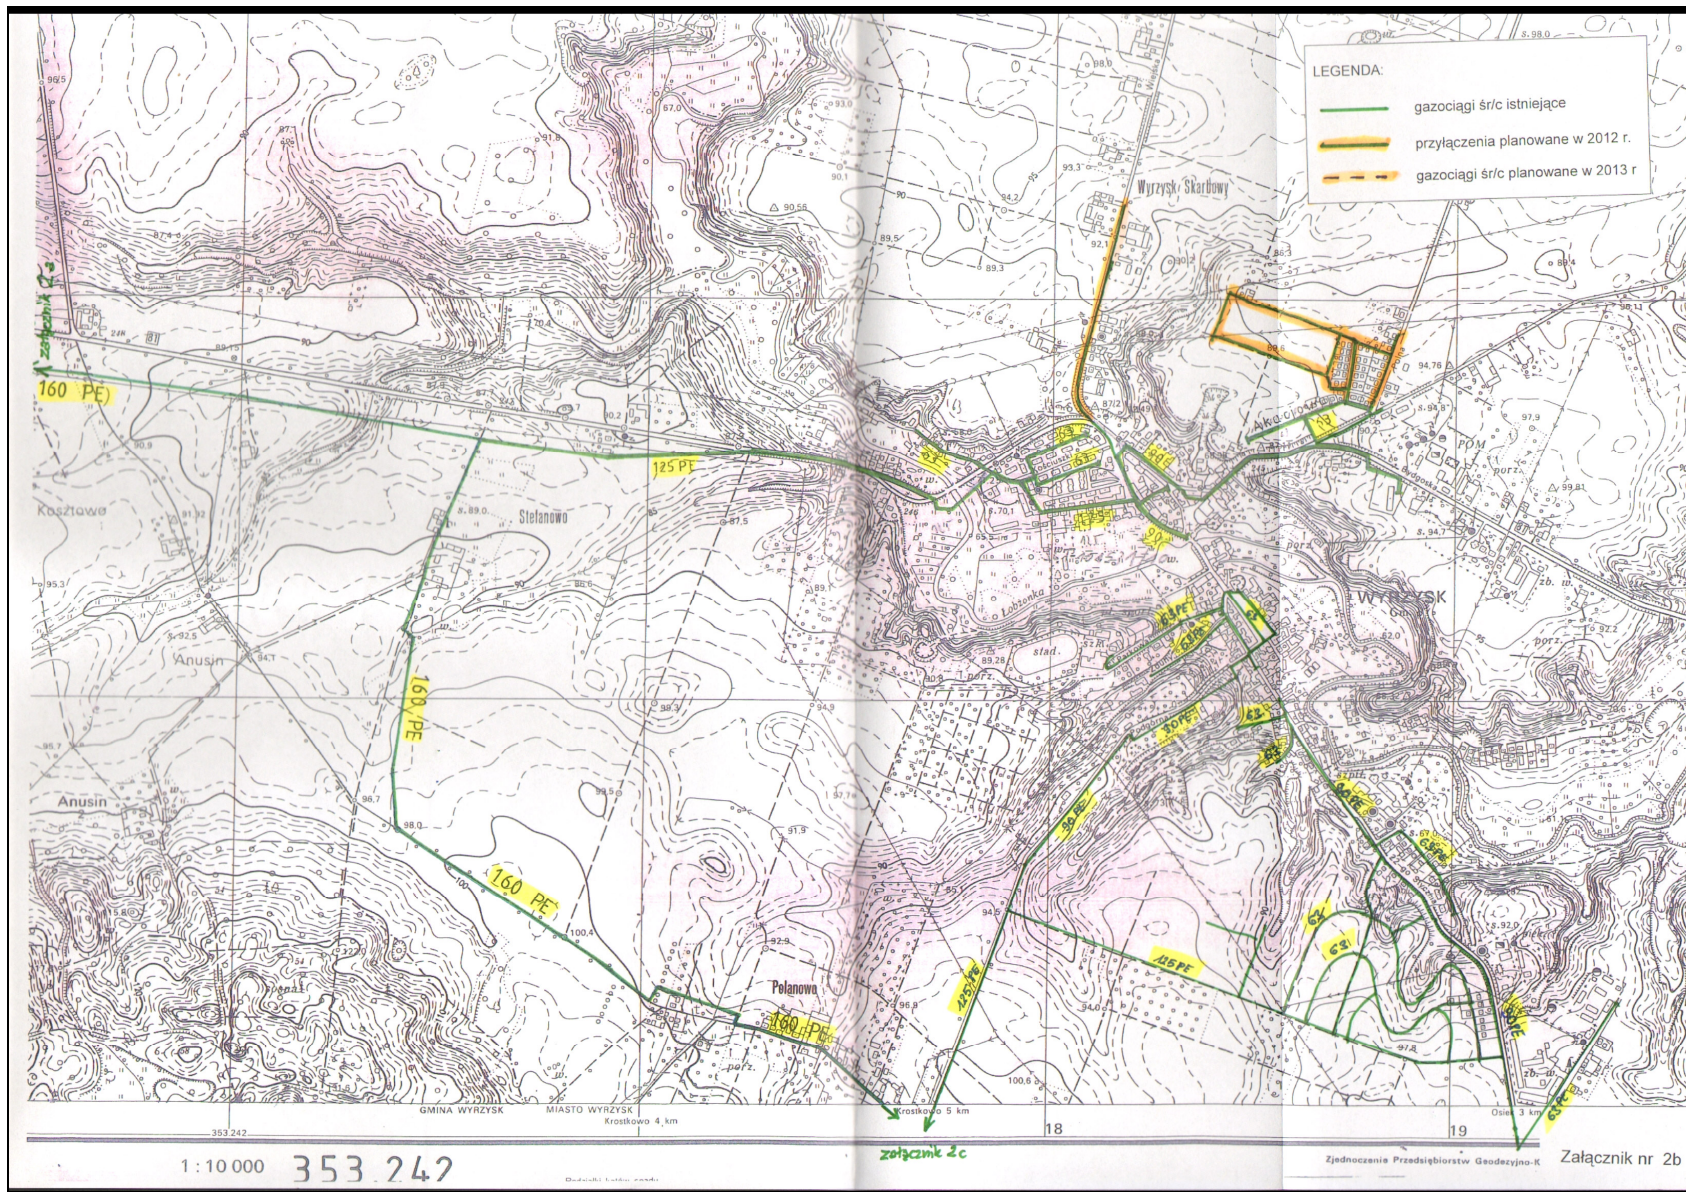

LEGENDA:

- gazociągi śr/c istniejące
- przyłączenia planowane w 2012 r.
- - - gazociągi śr/c planowane w 2013 r.

1:10 000 353.242

Zjednoczenia Przedsiębiorstw Geodezyjno-K Załącznik nr 2b

**3.242 BĄKOWO GÓRNE**

