



DZIENNIK URZĘDOWY

WOJEWÓDZTWA WIELKOPOLSKIEGO

Poznań, dnia 25 października 2021 r.

Poz. 7861

UCHWAŁA NR XL/391/2021 RADY MIEJSKIEJ W WYRZYSKU

z dnia 8 października 2021 r.

w sprawie miejscowego planu zagospodarowania przestrzennego obszaru Anusin – Kosztowo – Stefanowo – Polanowo

Na podstawie art. 18 ust. 2 pkt 5 ustawy z dnia 8 marca 1990 r. o samorządzie gminnym (t.j. Dz. U. z 2021 r. poz. 1372) oraz art. 20 ust. 1 ustawy z dnia 27 marca 2003 r. o planowaniu i zagospodarowaniu przestrzennym (t.j. Dz. U. z 2021 r. poz. 741, 784, 922) Rada Miejska w Wyrzysku uchwala, co następuje:

§ 1. 1. Uchwala się miejscowy plan zagospodarowania przestrzennego obszaru Anusin – Kosztowo – Stefanowo – Polanowo po stwierdzeniu, że nie narusza on ustaleń Studium uwarunkowań i kierunków zagospodarowania przestrzennego Gminy Wyrzysk, zwany dalej planem.

2. Integralnymi częściami uchwały są:

- 1) rysunek planu, zwany dalej „rysunkiem”, zatytułowany „miejscowy plan zagospodarowania przestrzennego obszaru Anusin – Kosztowo – Stefanowo – Polanowo” w skali 1 : 2000, stanowiący załącznik nr 1 do niniejszej uchwały;
- 2) rozstrzygnięcie Rady Miejskiej w Wyrzysku w sprawie rozpatrzenia uwag wniesionych do projektu planu, stanowiące załącznik nr 2 do niniejszej uchwały;
- 3) rozstrzygnięcie o sposobie realizacji zapisanych w planie inwestycji z zakresu infrastruktury technicznej, które należą do zadań własnych gminy oraz zasady ich finansowania, stanowiące załącznik nr 3 do niniejszej uchwały;
- 4) dokument elektroniczny zawierający dane przestrzenne stanowiący załącznik nr 4 do niniejszej uchwały.

3. Granicę obszaru objętego planem przedstawia rysunek.

§ 2. Ilekroć w dalszych przepisach niniejszej uchwały mowa jest o:

- 1) **budynku pomocniczym** - należy przez to rozumieć budynek garażowy, budynek gospodarczy lub budynek garażowo-gospodarczy;
- 2) **budynku usługowym** - należy przez to rozumieć budynek niemieszkalny niebędący budynkiem produkcyjnym, w tym w szczególności budynek handlu, budynek biurowy, warsztat rzemieślniczy;
- 3) **dachu płaskim** - należy przez to rozumieć dach o spadku do 12°;
- 4) **działce** - należy przez to rozumieć działkę budowlaną w rozumieniu przepisów o planowaniu i zagospodarowaniu przestrzennym;
- 5) **nieprzekraczalnej linii zabudowy** - należy przez to rozumieć linię określającą dopuszczalną minimalną odległość ściany budynku od linii rozgraniczającej terenu;

- 6) **sieciach infrastruktury technicznej** - rozumie się przez to elementy sieci wodociągowych, kanalizacyjnych, gazowych, ropociągowych, ciepłowniczych, elektroenergetycznych oraz telekomunikacyjnych;
- 7) **terenie** - należy przez to rozumieć powierzchnię o określonym rodzaju przeznaczenia podstawowego, stanowiącą wydzieloną liniami rozgraniczającymi jednostkę ustaleń planu, oznaczoną numerem i symbolem literowym lub symbolem literowym.

§ 3. Na obszarze objętym planem ustala się następujące przeznaczenie terenów:

- 1) tereny zabudowy mieszkaniowej jednorodzinnej oraz zabudowy usługowej, oznaczone na rysunku symbolami: **1MN/U, 2MN/U, 3MN/U, 4MN/U, 5MN/U, 6MN/U, 7MN/U, 8MN/U**;
- 2) tereny zabudowy zagrodowej w gospodarstwach rolnych, hodowlanych i ogrodniczych, oznaczone na rysunku symbolami: **1RM, 2RM, 3RM, 4RM, 5RM, 6RM, 7RM, 8RM, 9RM, 10RM, 11RM, 12RM, 13RM, 14RM, 15RM, 16RM, 17RM**;
- 3) tereny zabudowy zagrodowej w gospodarstwach rolnych, hodowlanych i ogrodniczych oraz obsługi produkcji w gospodarstwach rolnych, hodowlanych i ogrodniczych oraz gospodarstwach leśnych i rybackich, oznaczone na rysunku symbolami: **1RM/RU, 2RM/RU**;
- 4) tereny rolnicze, oznaczone na rysunku symbolami: **1R, 2R, 3R, 4R, 5R, 6R, 7R, 8R, 9R, 10R, 11R**;
- 5) tereny lasów, oznaczone na rysunku symbolami: **1ZL, 2ZL, 3ZL**;
- 6) tereny wód powierzchniowych śródlądowych, oznaczone na rysunku symbolami: **1WS, 2WS, 3WS, 4WS, 5WS, 6WS, 7WS, 8WS**;
- 7) teren drogi publicznej klasy ekspresowej, oznaczony na rysunku symbolem **KD-S**;
- 8) teren drogi publicznej klasy głównej, oznaczony na rysunku symbolem **KD-G**;
- 9) tereny dróg publicznych klasy lokalnej, oznaczone na rysunku symbolami: **1KD-L, 2KD-L, 3KD-L, 4KD-L**;
- 10) tereny dróg wewnętrznych, oznaczone na rysunku symbolami: **1KDW, 2KDW, 3KDW, 4KDW, 5KDW, 6KDW**;
- 11) teren infrastruktury technicznej – kanalizacja, oznaczony na rysunku symbolem **K**.

§ 4. W zakresie zasad ochrony i kształtowania ładu przestrzennego ustala się:

- 1) zakaz oświetlania obiektów w sposób powodujący oślepianie uczestników ruchu;
- 2) nieprzekraczalne linie zabudowy ograniczają maksymalny zasięg lica ścian zewnętrznych budynku;
- 3) dopuszcza się wysunięcie przed linie zabudowy, o których mowa w pkt 2, następujących części budynków:
 - a) elementów dachu, w szczególności okapów, elementów obróbek dekarских, elementów kotwienia powłok dachowych,
 - b) rynien i rur spustowych,
 - c) wykuszy, balkonów,
 - d) tarasów, schodów zewnętrznych,
 - e) ganków wejściowych, wiatrołapów, zadaszeń nad wejściami,
 - f) cokołów i gzymsów;
- 4) dopuszczenie:
 - a) zachowania oraz przebudowy, rozbudowy, nadbudowy zgodnie z ustaleniami szczegółowymi planu istniejącej zabudowy,
 - b) zachowania lub przebudowy istniejących budynków o parametrach innych niż określone w ustaleniach planu, a także ich nadbudowy o nie więcej niż 1 m oraz ich rozbudowy o nie więcej niż 10% powierzchni zabudowy – w parametrach innych niż wynikające z ustaleń planu,
 - c) zachowania dotychczasowej funkcji istniejącej zabudowy,

- d) lokalizacji kondygnacji podziemnych, pod warunkiem, że ich budowa nie doprowadzi do pogorszenia jakości lub zmniejszenia ilości wód podziemnych,
- e) lokalizacji dojsć, dojazdów, obiektów małej architektury oraz sieci infrastruktury technicznej,
- f) wydzielania działek pod lokalizację ww. dojsć, dojazdów oraz obiektów infrastruktury technicznej, a także w celu regulacji granic pomiędzy sąsiednimi działkami oraz na poprawienie warunków zagospodarowania nieruchomości przyległej - niezależnie od minimalnych powierzchni działek określonych w niniejszym planie,
- g) dopuszczenie lokalizacji budynków pomocniczych bezpośrednio przy granicy działki lub odległości 1,5 m od granicy działki.

§ 5. W zakresie zasad ochrony środowiska, przyrody i krajobrazu ustala się:

- 1) ochronę powierzchni ziemi, powietrza i wód zgodnie z przepisami odrębnymi;
- 2) przestrzegania przy prowadzeniu działalności rolniczej zasad dobrej praktyki rolniczej oraz zasad określonych w przepisach odrębnych, w tym w ustawie o nawozach i nawożeniu;
- 3) ochronę Głównego Zbiornika Wód Podziemnych nr 133 Zbiornik międzymorenowy Młotkowo zgodnie z przepisami odrębnymi;
- 4) ochronę pomników przyrody, zgodnie z przepisami odrębnymi;
- 5) nakaz wykorzystywania nadmiaru mas ziemnych pozyskanych podczas prac budowlanych w obrębie terenu lub usuwania ich zgodnie z przepisami odrębnymi;
- 6) zagospodarowanie odpadów zgodnie z regulaminem utrzymania czystości i porządku na terenie gminy oraz przepisami o odpadach;
- 7) zakaz lokalizacji przedsięwzięć mogących zawsze znacząco oddziaływać na środowisko z wyjątkiem:
 - a) inwestycji celu publicznego,
 - b) melioracji wodnych,
 - c) budowy i remontów: dróg, parkingów, sieci uzbrojenia technicznego,
 - d) działań związanych z zabezpieczeniem przed ryzykiem wystąpienia powodzi oraz osuwania się mas ziemnych;
- 8) zakaz lokalizacji wszelkich inwestycji dotyczących recyklingu, składowania lub przetwarzania odpadów;
- 9) zakaz lokalizacji zakładów o zwiększonym lub dużym ryzyku wystąpienia poważnych awarii;
- 10) odprowadzenie ścieków bytowych i komunalnych do sieci kanalizacji sanitarnej, z dopuszczeniem indywidualnych rozwiązań w tym zakresie, w tym szczelnych zbiorników na ścieki i przydomowych oczyszczalni ścieków, o ile nie ma możliwości odprowadzenia ścieków do sieci kanalizacji sanitarnej oraz zgodnie z przepisami odrębnymi;
- 11) w przypadku odprowadzania wód opadowych i roztopowych do ziemi lub rowów, uwzględnienie przepisów odrębnych w sprawie warunków, jakie należy spełnić przy wprowadzaniu ścieków do wód lub do ziemi, oraz w sprawie substancji szczególnie szkodliwych dla środowiska wodnego;
- 12) przy groźeniu nieruchomości zachowanie odległości od istniejących cieków i zbiorników wodnych, zgodnie z przepisami odrębnymi;
- 13) zapewnienie dopuszczalnych poziomów hałasu w środowisku na terenach:
 - a) **MN/U** jak dla terenów mieszkaniowo-usługowych,
 - b) **RM, RM/RU** jak dla terenów zabudowy zagrodowej.

§ 6. W zakresie kształtowania krajobrazu nie podejmuje się ustaleń.

§ 7. W zakresie zasad ochrony dziedzictwa kulturowego i zabytków, w tym krajobrazów kulturowych, oraz dóbr kultury współczesnej, dla ochrony dziedzictwa archeologicznego ustala się:

- 1) na obszarze planu obejmuje się ochroną konserwatorską stanowiska archeologiczne ujęte w wojewódzkiej oraz gminnej ewidencji zabytków: Polanowo, stan. 22, 23, ob. AZP 36-30/78, 79, Kosztowo, stan. 1-5, 41 ob. AZP 36-30/80-84, 184 oraz Polanowo, stan. 19, 20, ob. AZP 37-30/130, 131 oraz Rzęszkowo, stan. 24, ob. AZP 37-30/135 w oparciu o art. 6 ust. 1 pkt. 3 lit. a, art. 22 ust. 2, 4 ustawy z dnia 23 lipca 2003 r. o ochronie zabytków i opiece nad zabytkami (tekst jednolity Dz. U. z 2021 r. poz. 710 ze zm.);
- 2) w celu zapewnienia ochrony ww. zabytków archeologicznych:
 - a) wyznaczono strefy ochrony konserwatorskiej stanowisk archeologicznych na załączniku graficznym do miejscowego planu,
 - b) na terenie wyznaczonych stref dopuszcza się działalność inwestycyjną i określa się wymóg prowadzenia badań archeologicznych w trakcie prac ziemnych na terenie objętym strefą ochrony konserwatorskiej;
- 3) na obszarze planu zlokalizowane są, wyznaczone na rysunku, obiekty znajdujące się w gminnej ewidencji zabytków archeologicznych; obiekty te obejmuje się ochroną konserwatorską poprzez konieczność jego zachowania oraz zakazem prowadzenia prac ziemnych oraz robót budowlanych z nimi związanych, a także prowadzenia działalności, która może prowadzić do zniszczenia zabytków archeologicznych, bez uzgodnienia z wojewódzkim konserwatorem zabytków;
- 4) możliwość odstąpienia od nakazów i zakazów zawartych w pkt 1 – 3, jednak wyłącznie pod warunkiem akceptacji rozwiązań niezgodnych z tymi nakazami lub zakazami przez właściwego wojewódzkiego konserwatora zabytków, w szczególności w odpowiednich pozwoleniach lub uzgodnieniach dokonywanych na podstawie przepisów odrębnych.

§ 8. W zakresie wymagań wynikających z potrzeb kształtowania przestrzeni publicznych nie podejmuje się ustaleń.

§ 9. Na terenach zabudowy mieszkaniowej jednorodzinnej oraz zabudowy usługowej, oznaczonych na rysunku symbolem MN/U ustala się następujące parametry i wskaźniki kształtowania zabudowy oraz zagospodarowania terenu:

- 1) lokalizację zabudowy mieszkaniowej jednorodzinnej, usługowej lub mieszkaniowo-usługowej;
- 2) lokalizację na jednej działce nie więcej niż jednego budynku mieszkalnego;
- 3) dopuszczenie lokalizacji:
 - a) budynków pomocniczych i wiat,
 - b) dopuszczenie lokalizacji urządzeń technologicznych i budowli,
 - c) sieci i obiektów infrastruktury technicznej,
 - d) dojazdów i dojazdów;
- 4) lokalizację budynków i wiat z uwzględnieniem linii zabudowy, zgodnie z rysunkiem;
- 5) maksymalną powierzchnię zabudowy: 50% powierzchni działki;
- 6) minimalną powierzchnię biologicznie czynną: 30% powierzchni działki;
- 7) intensywność zabudowy: od 0,01 do 0,9;
- 8) wysokość zabudowy:
 - a) mieszkaniowej jednorodzinnej, usługowej lub mieszkaniowo-usługowej nie większą niż 10 m,
 - b) pomocniczej i wiat nie większą niż 7 m,
 - c) urządzeń technologicznych i budowli nie większą niż 10 m;
- 9) stosowanie dachów płaskich lub jednospadowych, dwuspadowych lub wielospadowych, o kącie nachylenia głównych połaci dachowych do 50°;
- 10) powierzchnię nowo wydzielonej działki: nie mniejszą niż 600 m²;
- 11) w zakresie ochrony zabytków zasady zgodne z § 7;
- 12) dostępność komunikacyjną terenów z przyległych dróg publicznych oraz wewnętrznych.

§ 10. Na terenach zabudowy zagrodowej w gospodarstwach rolnych, hodowlanych i ogrodniczych, oznaczonych na rysunku planu symbolami **RM** ustala się następujące parametry i wskaźniki kształtowania zabudowy oraz zagospodarowania terenu:

- 1) lokalizację budynków mieszkalnych w zabudowie zagrodowej;
- 2) dopuszczenie lokalizacji garaży, budynków gospodarczych, wiat a także budynków inwentarskich związanych z produkcją rolną oraz obiektów i budowli rolniczych;
- 3) sytuowanie budynków z uwzględnieniem linii zabudowy, zgodnie z rysunkiem;
- 4) dopuszczenie lokalizacji zbiorników na płynne odchody zwierzęce poza wyznaczoną linią zabudowy przy zachowaniu przepisów odrębnych;
- 5) maksymalną powierzchnię zabudowy: 50% powierzchni działki;
- 6) minimalną powierzchnię biologicznie czynną: 30% powierzchni działki;
- 7) intensywność zabudowy: od 0,01 do 0,9;
- 8) wysokość zabudowy:
 - a) dla budynków mieszkalnych nie większą niż 10 m,
 - b) dla pozostałych budynków i budowli rolniczych oraz wiat nie więcej niż 12 m;
- 9) stosowanie dachów płaskich lub jednospadowych, dwuspadowych lub wielospadowych, o kącie nachylenia głównych połaci dachowych do 50°;
- 10) dopuszczenie dachów łukowych dla garaży, budynków gospodarczych, wiat a także budynków inwentarskich związanych z produkcją rolną oraz obiektów i budowli rolniczych;
- 11) powierzchnię nowo wydzielonej działki zgodnie z przepisami odrębnymi w zakresie podziału gruntów rolnych;
- 12) w zakresie ochrony zabytków zasady zgodne z § 7;
- 13) dostępność komunikacyjną terenów z przyległych dróg publicznych oraz wewnętrznych.

§ 11. Na terenie zabudowy zagrodowej w gospodarstwach rolnych, hodowlanych i ogrodniczych oraz obsługi produkcji w gospodarstwach rolnych, hodowlanych i ogrodniczych oraz gospodarstwach leśnych i rybackich, oznaczonym na rysunku planu symbolem **RM/RU** ustala się następujące parametry i wskaźniki kształtowania zabudowy oraz zagospodarowania terenu:

- 1) lokalizację budynków mieszkalnych w zabudowie zagrodowej;
- 2) dopuszczenie lokalizacji usług rolniczych i dla rolnictwa;
- 3) dopuszczenie lokalizacji garaży, budynków gospodarczych, wiat a także budynków inwentarskich związanych z produkcją rolną oraz obiektów i budowli rolniczych;
- 4) sytuowanie budynków z uwzględnieniem linii zabudowy, zgodnie z rysunkiem;
- 5) dopuszczenie lokalizacji zbiorników na płynne odchody zwierzęce poza wyznaczoną linią zabudowy przy zachowaniu przepisów odrębnych;
- 6) maksymalną powierzchnię zabudowy: 60% powierzchni działki;
- 7) minimalną powierzchnię biologicznie czynną: 30% powierzchni działki;
- 8) intensywność zabudowy: od 0,01 do 0,9;
- 9) wysokość zabudowy:
 - a) dla budynków mieszkalnych nie większą niż 10 m,
 - b) dla pozostałych budynków i budowli rolniczych oraz wiat nie więcej niż 12 m;
- 10) stosowanie dachów płaskich lub jednospadowych, dwuspadowych lub wielospadowych, o kącie nachylenia głównych połaci dachowych do 50°;

- 11) dopuszczenie dachów łukowych dla garaży, budynków gospodarczych, wiat a także budynków inwentarskich związanych z produkcją rolną oraz obiektów i budowli rolniczych;
- 12) powierzchnię nowo wydzielonej działki zgodnie z przepisami odrębnymi w zakresie podziału gruntów rolnych;
- 13) w zakresie ochrony zabytków zasady zgodne z § 7;
- 14) dostępność komunikacyjną terenów z przyległych dróg publicznych.

§ 12. Na terenach rolniczych, oznaczonych na rysunku planu symbolami **R** ustala się następujące parametry i wskaźniki kształtowania zabudowy oraz zagospodarowania terenu:

- 1) zachowanie dotychczasowego rolniczego sposobu zagospodarowania, w tym zachowania istniejących zadrzewień i zakrzewień śródpolnych;
- 2) zachowanie istniejącego systemu melioracji;
- 3) zachowanie istniejących cieków i oczek wodnych;
- 4) zakaz zabudowy za wyjątkiem urządzeń infrastruktury technicznej i teletechnicznej;
- 5) dopuszczenie usytuowania dróg gruntowych stanowiących dojazdy do gruntów rolnych;
- 6) w zakresie ochrony zabytków zasady zgodne z § 7;
- 7) dostępność komunikacyjną terenów z przyległych dróg publicznych oraz wewnętrznych.

§ 13. Na terenach lasów oznaczonych na rysunku symbolami **ZL** ustala się następujące parametry i wskaźniki kształtowania zabudowy oraz zagospodarowania terenu:

- 1) zachowanie dotychczasowego sposobu użytkowania terenu, z dopuszczeniem działań pielęgnacyjnych, zgodnie z planem urządzenia lasu;
- 2) zalesienie wszystkich wolnych przestrzeni niezalesionych zgodnie z planem urządzenia lasu;
- 3) zakaz zabudowy, za wyjątkiem urządzeń infrastruktury technicznej, zgodnie z przepisami odrębnymi;
- 4) dostępność komunikacyjną terenu z przyległych dróg publicznych.

§ 14. Na terenach wód powierzchniowych śródlądowych, oznaczonych na rysunku planu symbolem **WS**, w zakresie zasad kształtowania zabudowy oraz wskaźników zagospodarowania terenu ustala się:

- 1) zachowanie istniejących cieków wodnych;
- 2) utrzymanie drożności systemu melioracyjnego;
- 3) dopuszczenie lokalizacji budowli wodnych i urządzeń melioracji wodnych;
- 4) dopuszczenie urządzenia wzdłuż cieku pasa zieleni z nasadzeniami drzew i krzewów;
- 5) zakaz lokalizacji budynków, z wyłączeniem budynków stanowiących elementy budowli wodnych, o których mowa w pkt 3.

§ 15. Na terenie drogi publicznej klasy ekspresowej, oznaczonej na rysunku symbolem **KD-S**, w zakresie zasad kształtowania zabudowy oraz wskaźników zagospodarowania terenu ustala się:

- 1) sytuowanie jezdni o parametrach zgodnie z przepisami odrębnymi;
- 2) obsługa komunikacyjna terenów położonych przy drodze **KD-S** możliwa będzie wyłącznie poprzez układ dróg dojazdowych i lokalnych, zlokalizowanych poza pasem drogowym drogi **KD-S**, z włączeniem do niej na projektowanych węzłach drogowych;
- 3) wyklucza się możliwość tworzenia bezpośrednich włączeń do drogi **KD-S**;
- 4) dopuszczenie usytuowania dodatkowych, innych niż ustalone w pkt. 1, elementów infrastruktury transportowej po uzgodnieniu z zarządcą drogi;
- 5) szerokość w liniach rozgraniczających, zgodnie z rysunkiem planu.

§ 16. Na terenie drogi publicznej klasy głównej, oznaczonym na rysunku symbolem **KD-G**, w zakresie zasad kształtowania zabudowy oraz wskaźników zagospodarowania terenu ustala się:

- 1) sytuowanie jezdni o parametrach zgodnie z przepisami odrębnymi i co najmniej jednostronnego chodnika;
- 2) dostępność terenu do drogi **KD-G** zapewnić wewnętrznymi układami komunikacyjnymi, połączonymi z tą drogą poprzez drogi niższej kategorii, a w przypadku ich braku bezpośrednio z drogi **KD-G** za pomocą istniejących i projektowanych włączeń (skrzyżowań i zjazdów) z tej drogi;
- 3) dopuszczenie usytuowania dodatkowych, innych niż ustalone w pkt. 1, elementów infrastruktury transportowej po uzgodnieniu z zarządcą drogi;
- 4) szerokość w liniach rozgraniczających, zgodnie z rysunkiem planu.

§ 17. Na terenach dróg publicznych klasy lokalnej, oznaczonych na rysunku symbolem **KD-L**, w zakresie zasad kształtowania zabudowy oraz wskaźników zagospodarowania terenu ustala się:

- 1) sytuowanie jezdni o parametrach zgodnie z przepisami odrębnymi i co najmniej jednostronnego chodnika;
- 2) dopuszczenie usytuowania dodatkowych, innych niż ustalone w pkt. 1, elementów infrastruktury transportowej, w tym stanowisk postojowych i ścieżek rowerowych;
- 3) szerokość w liniach rozgraniczających, zgodnie z rysunkiem planu.

§ 18. Na terenach dróg wewnętrznych, oznaczonych na rysunku symbolem **KDW**, w zakresie zasad kształtowania zabudowy oraz wskaźników zagospodarowania terenu ustala się:

- 1) sytuowanie jezdni lub pieszko-jezdni;
- 2) dopuszczenie usytuowania dodatkowych, innych niż ustalone w pkt. 1, elementów infrastruktury transportowej, w tym stanowisk postojowych i ścieżek rowerowych;
- 3) szerokość w liniach rozgraniczających, zgodnie z rysunkiem planu.

§ 19. Na terenie infrastruktury technicznej – kanalizacji, oznaczonym na rysunku symbolem **K**, w zakresie zasad kształtowania zabudowy oraz wskaźników zagospodarowania terenu ustala się:

- 1) przeznaczenie terenu: istniejąca przepompownia;
- 2) dopuszcza się:
 - a) lokalizację sieci i urządzeń infrastruktury technicznej;
 - b) remonty, przebudowę, rozbudowę istniejących obiektów infrastruktury technicznej i kanalizacyjnej,
- 3) dostępność komunikacyjną terenu z przyległych terenów dróg publicznych.

§ 20. W zakresie granic i sposobów zagospodarowania terenów lub obiektów podlegających ochronie, na podstawie odrębnych przepisów, terenów górniczych, a także obszarów szczególnego zagrożenia powodzią, obszarów osuwania się mas ziemnych, krajobrazów priorytetowych określonych w audycie krajobrazowym oraz w planach zagospodarowania przestrzennego województwa nie podejmuje się ustaleń.

§ 21. 1. W planie nie wyznacza się terenów wymagających wszczęcia postępowania scalania i podziału nieruchomości w rozumieniu przepisów odrębnych.

2. W zakresie szczegółowych zasad i warunków scalania i podziału nieruchomości ustala się:

- 1) minimalną szerokość frontu działki – 20 m;
- 2) minimalną powierzchnię działki zgodnie z zapisami § 9 pkt 10;
- 3) kąt położenia granic działek w stosunku do pasa drogowego od 70° do 110°.

§ 22. W zakresie szczególnych warunków zagospodarowania terenów oraz ograniczeń w ich użytkowaniu, w tym zakazu zabudowy ustala się:

- 1) uwzględnienie w zagospodarowaniu terenów wymagań i ograniczeń wynikających z przebiegu istniejących sieci infrastruktury technicznej;
- 2) zakaz lokalizacji budynków na terenach **R**, **WS**, **KD-S**, **KD-G**, **KD-L**, **KDW**, **K**.

§ 23. W zakresie zasad modernizacji, rozbudowy i budowy systemów komunikacji ustala się:

- 3) uwzględnienie wymagań technicznych wynikających z oświetlenia terenów komunikacji oraz lokalizacji istniejących i planowanych urządzeń infrastruktury technicznej;
- 4) zapewnienie stanowisk postojowych, w tym miejsca przeznaczonego na parkowanie pojazdów wyposażonych w kartę parkingową, zgodnie z przepisami odrębnymi, w ilości nie mniejszej niż:
 - a) 2 stanowiska na 1 budynek mieszkalny jednorodzinny lub 2 stanowiska postojowe na każdy lokal mieszkalny,
 - b) 5 stanowisk na każde 100 m² powierzchni użytkowej usług,
- 5) dla obiektów wymagających obsługi pojazdami ciężarowymi zapewnienie na działce co najmniej 1 stanowiska przeładunku i 1 stanowiska postoju poza stanowiskami postojowymi wymienionymi w pkt 2.

§ 24. W zakresie zasad modernizacji, rozbudowy i budowy systemów infrastruktury technicznej ustala się:

- 1) powiązanie sieci infrastruktury technicznej z układem zewnętrznym oraz zapewnienie dostępu do sieci zgodnie z przepisami odrębnymi;
- 2) dopuszczenie robót budowlanych w zakresie sieci infrastruktury technicznej;
- 3) dopuszczenie lokalizacji sieci infrastruktury technicznej na terenach komunikacji za zezwoleniem zarządcy drogi;
- 4) zaopatrzenie w wodę z sieci wodociągowej;
- 5) w przypadku braku możliwości przyłączenia do sieci wodociągowej dopuszcza się indywidualne rozwiązania w zakresie poboru wody z uwzględnieniem zakazów określonych w ustaleniach niniejszej uchwały oraz zgodnie z przepisami odrębnymi;
- 6) odprowadzenie ścieków komunalnych do sieci kanalizacji sanitarnej z uwzględnieniem § 5 pkt 10;
- 7) odprowadzanie wód opadowych i roztopowych w granicach działki przy uwzględnieniu przepisów odrębnych w sprawie warunków, jakie należy spełnić przy wprowadzaniu do wód lub do ziemi ścieków, a także przy odprowadzaniu wód opadowych lub roztopowych do wód lub do urządzeń wodnych;
- 8) dopuszczenie odprowadzania wód opadowych i roztopowych do sieci kanalizacji deszczowej;
- 9) zaopatrzenie w gaz z sieci gazowej;
- 10) dopuszczenie zaopatrzenia w gaz z indywidualnych zbiorników na gaz płynny;
- 11) zaopatrzenie w ciepło wytwarzane z paliw: płynnych, gazowych i stałych charakteryzujących się niskimi wskaźnikami emisji zgodnie z przepisami odrębnymi lub energii elektrycznej;
- 12) zaopatrzenie w energię elektryczną z sieci elektroenergetycznej lub mikroinstalacji;
- 13) dopuszczenie lokalizacji nowych linii elektroenergetycznych i telekomunikacyjnych jako kablowych;
- 14) dopuszczenie lokalizacji stacji transformatorowych wolno stojących lub wbudowanych.

§ 25. Nie określa się innych niż dotychczasowe sposobów i terminów tymczasowego zagospodarowania, urządzenia i użytkowania terenów.


§ 26. Ustala się stawkę służącą naliczeniu jednorazowej opłaty, o której mowa w art. 36 ust. 4 ustawy z dnia 27 marca 2003 r. o planowaniu i zagospodarowaniu przestrzennym w wysokości 30%.

§ 27. Wykonanie niniejszej uchwały powierza się Burmistrzowi Wyrzyska.

§ 28. Uchwała wchodzi w życie po upływie 14 dni od dnia jej ogłoszenia w Dzienniku Urzędowym Województwa Wielkopolskiego.

Przewodniczący Rady

(-) Roman Łuka

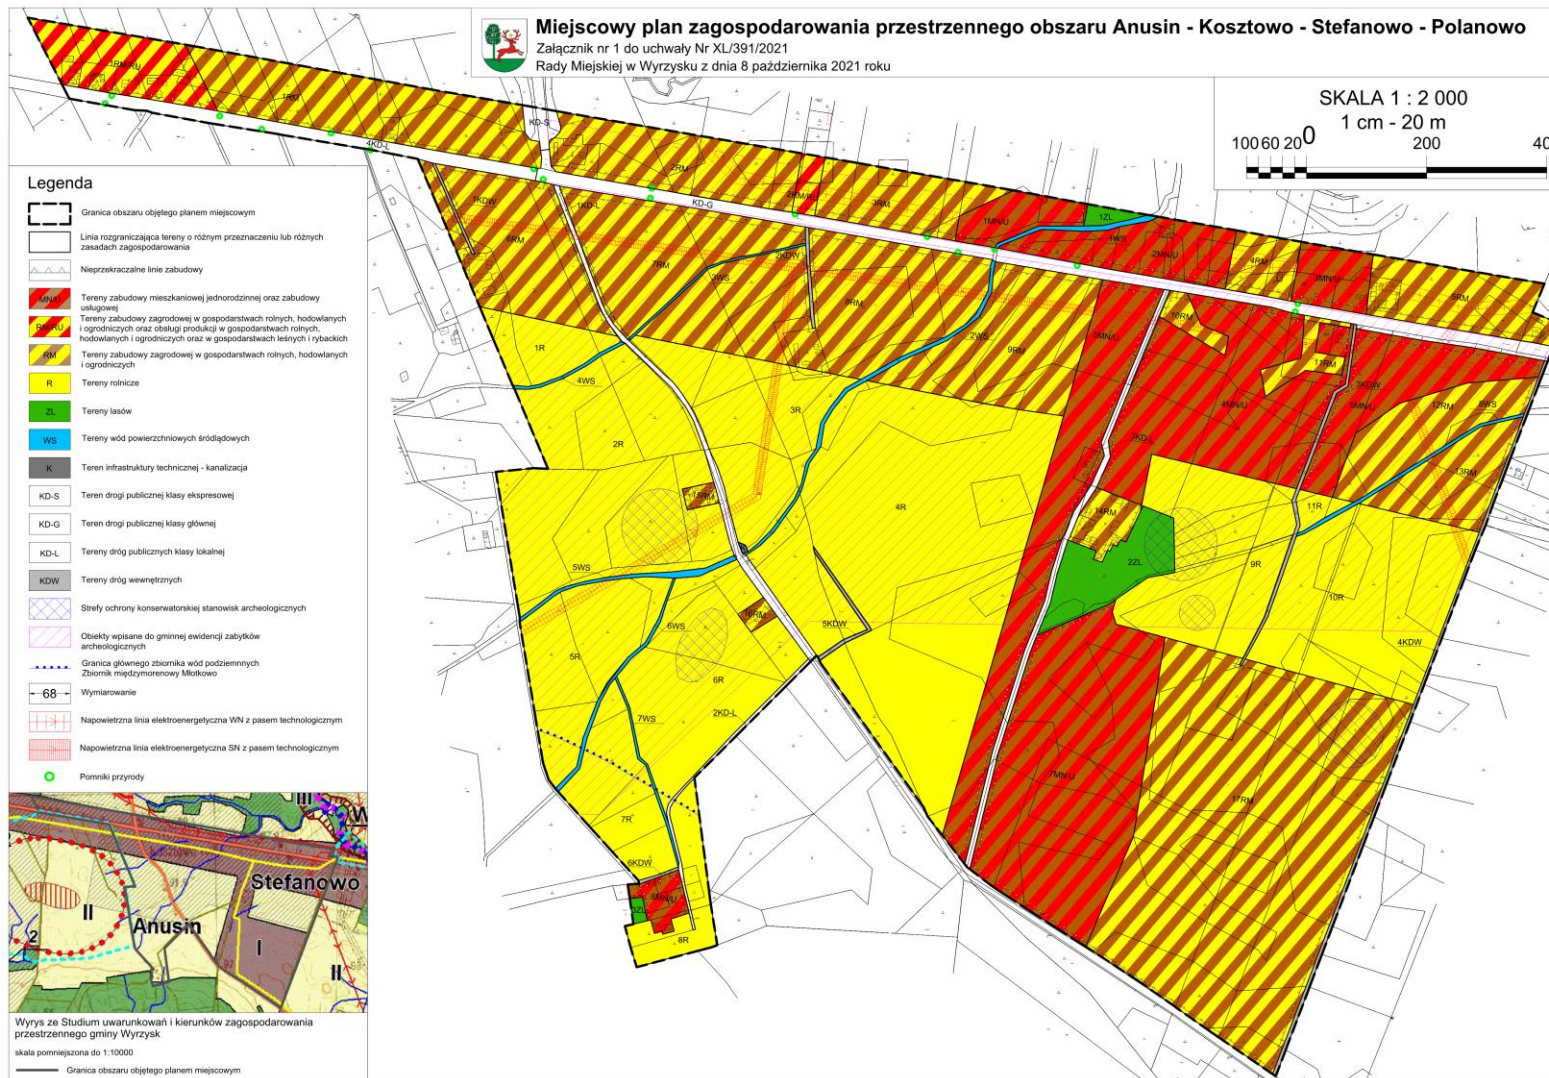

Załącznik Nr 2
do uchwały Nr XL/391/2021
Rady Miejskiej w Wyrzysku
z dnia 8 października 2021 r.

**Rozstrzygnięcie Rady Miejskiej w Wyrzysku o sposobie rozpatrzenia uwag
wniesionych do projektu miejscowego planu zagospodarowania przestrzennego obszaru Anusin –
Kosztowo – Stefanowo – Polanowo**

Na podstawie art. 20 ust. 1 ustawy z dnia 27 marca 2003 r. o planowaniu i zagospodarowaniu przestrzennym (t.j. Dz. U. z 2021 r., poz. 741, 784, 922), Rada Miejska w Wyrzysku rozstrzyga, co następuje:

§ 1. Zgłaszający uwagę: osoba fizyczna

Uwaga dotyczy: działki nr 98 w Anusinie, obręb Rzęszkowo – braku zgody na projekt miejscowego planu zagospodarowania przestrzennego, ponieważ nie ma możliwości na danej działce zabudowy zagrodowej lub zabudowy mieszkalnej.

rozstrzygnięcie: uwaga nieuwzględniona

§ 2. Zgłaszający uwagę: osoba fizyczna

Uwaga dotyczy: działka nr 98 w Anusinie, obręb Rzęszkowo – braku zgody na projekt miejscowego planu zagospodarowania przestrzennego, ponieważ nie ma możliwości na danej działce zabudowy zagrodowej lub zabudowy mieszkalnej.

rozstrzygnięcie: uwaga nieuwzględniona

Załącznik Nr 3
do uchwały Nr XL/391/2021
Rady Miejskiej w Wyrzysku
z dnia 8 października 2021 r.

**Rozstrzygnięcie Rady Miejskiej w Wyrzysku o sposobie realizacji zapisanych
w planie, inwestycji z zakresu infrastruktury technicznej, które należą do zadań własnych gminy, oraz
o zasadach ich finansowania.**

Na podstawie art. 20 ust.1 ustawy z 27 marca 2003 r. o planowaniu i zagospodarowaniu przestrzennym (t.j. Dz. U. z 2021 r., poz. 741, 784, 922) Rada Miejska w Wyrzysku rozstrzyga, co następuje:

§ 1. Sposób realizacji zapisanych w planie inwestycji z zakresu infrastruktury technicznej:

1. Zadania w zakresie infrastruktury technicznej prowadzić będą właściwe przedsiębiorstwa, w kompetencji których leży rozwój sieci: wodociągowej i kanalizacji sanitarnej, energetycznej, gazociągowej i ciepłej, zgodnie z miejscowym planem zagospodarowania przestrzennego oraz na podstawie przepisów odrębnych. Zadania w zakresie gospodarki odpadami realizowane będą zgodnie z miejscowym planem zagospodarowania przestrzennego, zgodnie z planem gospodarki odpadami oraz na podstawie przepisów odrębnych.

2. Podstawę przyjęcia do realizacji zadań określonych w miejscowym planie zagospodarowania przestrzennego, które należą do zadań własnych gminy, stanowiąc będą zapisy Wieloletniej Prognozy Finansowej.

3. Określenie terminów przystąpienia i zakończenia realizacji tych zadań ustalone będzie według kryteriów i zasad przyjętych przy konstruowaniu Wieloletniej Prognozy Finansowej.

4. Inwestycje realizowane mogą być etapowo w zależności od wielkości środków przeznaczonych na inwestycje.

§ 2. Zgodnie z zasadami finansowania inwestycji z zakresu infrastruktury technicznej, określonymi w planie, finansowanie to odbywać się będzie poprzez:

- 1) Wydatki z budżetu gminy;
- 2) Współfinansowanie środkami zewnętrznymi, poprzez budżet gminy – w ramach m.in.:
 - a) dotacji unijnych,
 - b) dotacji samorządu województwa,
 - c) dotacji i pożyczek z funduszy celowych,
 - d) kredytów i pożyczek bankowych,
 - e) innych środków zewnętrznych;
- 3) Udział inwestorów w finansowaniu w ramach porozumień o charakterze cywilno – prawnym lub w formie partnerstwa publiczno – prywatnego – „PPP”, a także właścicieli nieruchomości.

Załącznik Nr 4
do uchwały Nr XL/391/2021
Rady Miejskiej w Wyrzysku
z dnia 8 października 2021 r.
Zalacznik4.gml

Dokument elektroniczny zawierający dane przestrzenne