



DZIENNIK URZĘDOWY

WOJEWÓDZTWA WIELKOPOLSKIEGO

Poznań, dnia 8 grudnia 2021 r.

Poz. 9561

UCHWAŁA NR XLII/418/2021 RADY MIEJSKIEJ W WYRZYSKU

z dnia 26 listopada 2021 r.

w sprawie miejscowego planu zagospodarowania przestrzennego obszaru Kosztowo - Południe

Na podstawie art. 18 ust. 2 pkt 5 ustawy z dnia 8 marca 1990 r. o samorządzie gminnym (t.j. Dz. U. z 2021 r. poz. 1372, 1834) oraz art. 20 ust. 1 ustawy z dnia 27 marca 2003 r. o planowaniu i zagospodarowaniu przestrzennym (t.j. Dz. U. z 2021 r., poz. 741, 784, 922, 1873) Rada Miejska w Wyrzysku uchwala, co następuje:

§ 1. 1. Uchwala się miejscowy plan zagospodarowania przestrzennego obszaru Kosztowo - Południe po stwierdzeniu, że nie narusza on ustaleń Studium uwarunkowań i kierunków zagospodarowania przestrzennego Gminy Wyrzysk, zwany dalej planem.

2. Integralnymi częściami uchwały są:

- 1) rysunek planu, zwany dalej „rysunkiem”, zatytułowany „miejscowy plan zagospodarowania przestrzennego obszaru Kosztowo - Południe” w skali 1 : 2000, stanowiący załącznik nr 1 do niniejszej uchwały;
- 2) rozstrzygnięcie Rady Miejskiej w Wyrzysku w sprawie rozpatrzenia uwag wniesionych do projektu planu, stanowiące załącznik nr 2 do niniejszej uchwały;
- 3) rozstrzygnięcie o sposobie realizacji zapisanych w planie inwestycji z zakresu infrastruktury technicznej, które należą do zadań własnych gminy oraz zasady ich finansowania, stanowiące załącznik nr 3 do niniejszej uchwały;
- 4) dokument elektroniczny zawierający dane przestrzenne stanowiący załącznik nr 4 do niniejszej uchwały.

3. Granicę obszaru objętego planem przedstawia rysunek.

§ 2. Ilekroć w dalszych przepisach niniejszej uchwały mowa jest o:

- 1) **budynku pomocniczym** - należy przez to rozumieć budynek garażowy, budynek gospodarczy lub budynek garażowo-gospodarczy;
- 2) **budynku usługowym** - należy przez to rozumieć budynek niemieszkalny niebędący budynkiem produkcyjnym, w tym w szczególności budynek handlu, budynek biurowy, warsztat rzemieślniczy;
- 3) **dachu płaskim** - należy przez to rozumieć dach o spadku do 12°;
- 4) **działce** - należy przez to rozumieć działkę budowlaną w rozumieniu przepisów o planowaniu i zagospodarowaniu przestrzennym;
- 5) **nieprzekraczalnej linii zabudowy** - należy przez to rozumieć linię określającą dopuszczalną minimalną odległość ściany budynku od linii rozgraniczającej terenu;

- 6) **sieciach infrastruktury technicznej** - rozumie się przez to elementy sieci wodociągowych, kanalizacyjnych, gazowych, ropociągowych, ciepłowniczych, elektroenergetycznych oraz telekomunikacyjnych;
- 7) **teren** - należy przez to rozumieć powierzchnię o określonym rodzaju przeznaczenia podstawowego, stanowiącą wydzieloną liniami rozgraniczającymi jednostkę ustaleń planu, oznaczoną symbolem literowym lub numerem i symbolem literowym.

§ 3. Na obszarze objętym planem ustala się następujące przeznaczenie terenów:

- 1) tereny zabudowy mieszkaniowej jednorodzinnej oraz zabudowy usługowej, oznaczone na rysunku symbolami: **1MN/U, 2MN/U, 3MN/U, 4MN/U, 5MN/U, 6MN/U, 7MN/U, 8MN/U, 9MN/U, 10MN/U, 11MN/U, 12MN/U, 13MN/U**;
- 2) teren zabudowy mieszkaniowej wielorodzinnej oraz zabudowy usługowej, oznaczony na rysunku symbolem **MW/U**;
- 3) teren usług sakralnych, oznaczony na rysunku symbolem **UK**;
- 4) tereny zabudowy zagrodowej w gospodarstwach rolnych, hodowlanych i ogrodniczych, oznaczone na rysunku symbolami: **1RM, 2RM, 3RM, 4RM, 5RM, 6RM, 7RM, 8RM, 9RM, 10RM**;
- 5) teren zabudowy zagrodowej w gospodarstwach rolnych, hodowlanych i ogrodniczych oraz obsługi produkcji w gospodarstwach rolnych, hodowlanych i ogrodniczych oraz gospodarstwach leśnych i rybackich, oznaczony na rysunku symbolem **RM/RU**;
- 6) tereny rolnicze, oznaczone na rysunku symbolami: **1R, 2R, 3R, 4R, 5R, 6R, 7R, 8R, 9R, 10R, 11R, 12R, 13R, 14R, 15R**;
- 7) teren obiektów produkcyjnych, składów i magazynów oraz zabudowy usługowej, oznaczony na rysunku symbolem **P/U**;
- 8) teren lasu, oznaczony na rysunku symbolem **ZL**;
- 9) teren cmentarza, oznaczony na rysunku symbolem **ZC**;
- 10) tereny wód powierzchniowych śródlądowych, oznaczone na rysunku symbolami: **1WS, 2WS, 3WS, 4WS, 5WS**;
- 11) teren drogi publicznej - klasy ekspresowej, oznaczony na rysunku symbolem **KD-S**;
- 12) teren drogi publicznej - klasy głównej ruchu przyspieszonego, oznaczony na rysunku symbolem **KD-GP**;
- 13) tereny dróg publicznych - klasy dojazdowej, oznaczone na rysunku symbolami: **1KD-D, 2KD-D, 3KD-D, 4KD-D**;
- 14) tereny dróg wewnętrznych, oznaczone na rysunku symbolami: **1KDW, 2KDW, 3KDW, 4KDW, 5KDW, 6KDW, 7KDW**;
- 15) teren infrastruktury technicznej – kanalizacja, oznaczony na rysunku symbolem **K**.

§ 4. W zakresie zasad ochrony i kształtowania ładu przestrzennego ustala się:

- 1) zakaz oświetlania obiektów w sposób powodujący oślepienie uczestników ruchu;
- 2) nieprzekraczalne linie zabudowy ograniczają maksymalny zasięg lica ścian zewnętrznych budynku;
- 3) dopuszcza się wysunięcie przed linie zabudowy, o których mowa w pkt 2, następujących części budynków:
 - a) elementów dachu, w szczególności okapów, elementów obróbek dekarских, elementów kotwienia powłok dachowych,
 - b) rynien i rur spustowych,
 - c) wykuszy, balkonów,
 - d) tarasów, schodów zewnętrznych,
 - e) ganków wejściowych, wiatrołapów, zadaszeń nad wejściami,
 - f) cokołów i gzymsów;

4) dopuszczenie:

- a) zachowania oraz przebudowy, rozbudowy, nadbudowy zgodnie z ustaleniami szczegółowymi planu istniejącej zabudowy,
- b) zachowania lub przebudowy istniejących budynków o parametrach innych niż określone w ustaleniach planu, a także ich nadbudowy o nie więcej niż 1 m oraz ich rozbudowy o nie więcej niż 10% powierzchni zabudowy – w parametrach innych niż wynikające z ustaleń planu,
- c) zachowania dotychczasowej funkcji istniejącej zabudowy,
- d) lokalizacji kondygnacji podziemnych, pod warunkiem, że ich budowa nie doprowadzi do pogorszenia jakości lub zmniejszenia ilości wód podziemnych,
- e) lokalizacji dojazdów, obiektów małej architektury oraz sieci infrastruktury technicznej,
- f) wydzielania działek pod lokalizację ww. dojazdów, obiektów infrastruktury technicznej, a także w celu regulacji granic pomiędzy sąsiednimi działkami oraz na poprawienie warunków zagospodarowania nieruchomości przyległej - niezależnie od minimalnych powierzchni działek określonych w niniejszym planie,
- g) jeżeli z rysunku planu wynika, że linia zabudowy przylega do granicy działki, albo przekracza tę granicę, albo przebiega w odległości nie większej niż 1,5 m od tej granicy, należy przez to rozumieć, iż z ustaleń niniejszego planu wynika możliwość realizacji ścian w odległości 1,5 m od ww. granicy, w rozumieniu przepisów rozporządzenia w sprawie warunków technicznych;
- h) jeżeli z rysunku planu wynika, że linia zabudowy przylega do granicy działki, albo przekracza tę granicę, albo przebiega bezpośrednio przy tej granicy, należy przez to rozumieć, iż z ustaleń niniejszego planu wynika możliwość realizacji ścian bezpośrednio przy ww. granicy, w rozumieniu przepisów rozporządzenia w sprawie warunków technicznych.

§ 5. W zakresie zasad ochrony środowiska, przyrody i krajobrazu ustala się:

- 1) ochronę powierzchni ziemi, powietrza i wód zgodnie z przepisami odrębnymi;
- 2) przestrzegania przy prowadzeniu działalności rolniczej zasad dobrej praktyki rolniczej oraz zasad określonych w przepisach odrębnych, w tym w ustawie o nawozach i nawożeniu;
- 3) ochronę Głównego zbiornika wód podziemnych nr 133 „Zbiornik międzymorenowy „Młotkowo” zgodnie z przepisami odrębnymi;
- 4) nakaz wykorzystywania nadmiaru mas ziemnych pozyskanych podczas prac budowlanych w obrębie terenu lub usuwania ich zgodnie z przepisami odrębnymi;
- 5) zagospodarowanie odpadów zgodnie z regulaminem utrzymania czystości i porządku na terenie gminy oraz przepisami o odpadach;
- 6) zakaz lokalizacji przedsięwzięć mogących zawsze znacząco oddziaływać na środowisko z wyjątkiem:
 - a) inwestycji celu publicznego,
 - b) melioracji wodnych,
 - c) budowy i remontów: dróg, parkingów, sieci uzbrojenia technicznego,
 - d) działań związanych z zabezpieczeniem przed ryzykiem wystąpienia powodzi oraz osuwania się mas ziemnych;
- 7) zakaz lokalizacji wszelkich inwestycji dotyczących recyklingu, składowania lub przetwarzania odpadów;
- 8) zakaz lokalizacji zakładów o zwiększonym lub dużym ryzyku wystąpienia poważnych awarii;
- 9) odprowadzenie ścieków bytowych i komunalnych do sieci kanalizacji sanitarnej, z dopuszczeniem indywidualnych rozwiązań w tym zakresie, w tym szczelnych zbiorników na ścieki i przydomowych oczyszczalni ścieków, o ile nie ma możliwości odprowadzenia ścieków do sieci kanalizacji sanitarnej oraz zgodnie z przepisami odrębnymi;
- 10) w przypadku odprowadzania wód opadowych i roztopowych do ziemi lub urządzeń wodnych, uwzględnienie przepisów odrębnych w sprawie substancji szczególnie szkodliwych dla środowiska

wodnego oraz warunków, jakie należy spełnić przy wprowadzaniu do wód lub do ziemi ścieków, a także przy odprowadzaniu wód opadowych lub roztopowych do wód lub do urządzeń wodnych;

- 11) przy groźeniu nieruchomości zachowanie odległości od istniejących cieków i zbiorników wodnych, zgodnie z przepisami odrębnymi;
- 12) zapewnienie dopuszczalnych poziomów hałasu w środowisku na terenach:
 - a) **MN/U, MW/U** jak dla terenów mieszkaniowo-usługowych,
 - b) **RM, RM/RU** jak dla terenów zabudowy zagrodowej,
 - c) **UK** jak dla terenów zabudowy mieszkaniowej wielorodzinnej i zamieszkania zbiorowego.

§ 6. W zakresie kształtowania krajobrazu nie podejmuje się ustaleń.

§ 7. W zakresie zasad ochrony dziedzictwa kulturowego i zabytków, w tym krajobrazów kulturowych, oraz dóbr kultury współczesnej, ustala się:

- 1) na obszarze planu zlokalizowane są, wyznaczone na rysunku, obiekty zabytkowe znajdujące się w wojewódzkiej i gminnej ewidencji zabytków - w planie wszystkie te obiekty obejmuje się ochroną konserwatorską poprzez konieczność ich zachowania;
- 2) przy obiektach tych konserwatorskiej ochronie podlega bryła i wygląd zewnętrzny budynków w tym: ukształtowanie elewacji (podziały stolarek okiennych, drzwi), wystrój zewnętrzny elewacji (obiekty ceglane oraz posiadające detal architektoniczny - zakaz docieplania od zewnątrz), pokrycia dachowe (w przypadku pokryć historycznych konieczność ich zachowania lub wymiany na nowe z materiałów i kolorystyki jak pokrycie historyczne); prace prowadzone przy w/w obiektach mogące mieć wpływ na wygląd zewnętrzny budynku - przebudowy, rozbudowy, remonty elewacji, remonty dachu i wymiana pokrycia dachowego, wymiana stolarki okiennej i drzwiowej - winny być uzgadniane z wojewódzkim konserwatorem zabytków;
- 3) na obszarze planu zlokalizowany jest, obiekt zabytkowej zieleni tj. cmentarz znajdujący się w wojewódzkiej i gminnej ewidencji zabytków, obiekt ten obejmuje się ochroną konserwatorską poprzez konieczność jego zachowania oraz:
 - a) ochronę istniejącego starodrzewia (utrzymywanie w należyтым stanie zdrowotnym oraz dążenie do jego zachowania),
 - b) zachowanie historycznych układów zadrzewień (m.in. alei i szpalerów): dążenie do utrzymania ich w jak najlepszym stanie oraz uzupełnianie nowymi egzemplarzami,
 - c) w przypadku cmentarza ujętego w wojewódzkiej oraz gminnej ewidencji zabytków, należy uzyskać opinię wojewódzkiego konserwatora zabytków na prace związane ze zmianą zagospodarowania tego obiektu;
- 4) na obszarze planu objęto ochroną konserwatorską stanowiska archeologiczne ujęte w wojewódzkiej oraz gminnej ewidencji zabytków: Kosztowo, stan. 5-11, 39, 40, ob. AZP 36-30/84-90, 169, 170, 207 oraz Kosztowo, stan. 1, 2, ob. AZP 37-30/77, 83 w oparciu o art. 6 ust. 1 pkt. 3 lit. a, art. 22 ust. 2, 4 ustawy z dnia 23 lipca 2003 r. o ochronie zabytków i opiece nad zabytkami (t.j. Dz. U. z 2021 r. poz. 710 ze zm.);
- 5) w celu zapewnienia ochrony ww. zabytków archeologicznych:
 - a) wyznaczono strefy ochrony konserwatorskiej stanowisk archeologicznych na załączniku graficznym do miejscowego planu;
 - b) na terenie wyznaczonych stref dopuszcza się działalność inwestycyjną i określa się wymóg prowadzenia badań archeologicznych w trakcie prac ziemnych na terenie objętym strefą ochrony konserwatorskiej.;
- 6) możliwość odstąpienia od nakazów i zakazów zawartych w pkt 1 – 5, jednak wyłącznie pod warunkiem akceptacji rozwiązań niezgodnych z tymi nakazami lub zakazami przez właściwego wojewódzkiego konserwatora zabytków, w szczególności w odpowiednich pozwoleniach lub uzgodnieniach dokonywanych na podstawie przepisów odrębnych.

§ 8. W zakresie wymagań wynikających z potrzeb kształtowania przestrzeni publicznych nie podejmuje się ustaleń.

§ 9. Na terenach zabudowy mieszkaniowej jednorodzinnej oraz zabudowy usługowej, oznaczonych na rysunku symbolem **MN/U** ustala się następujące parametry i wskaźniki kształtowania zabudowy oraz zagospodarowania terenu:

- 1) lokalizację zabudowy mieszkaniowej jednorodzinnej, usługowej lub mieszkaniowo-usługowej;
- 2) lokalizację na jednej działce nie więcej niż jednego budynku mieszkalnego;
- 3) dopuszczenie lokalizacji:
 - a) budynków pomocniczych i wiat,
 - b) dopuszczenie lokalizacji urządzeń technologicznych i budowli,
 - c) sieci i obiektów infrastruktury technicznej,
 - d) dojść i dojazdów;
- 4) lokalizację budynków i wiat z uwzględnieniem linii zabudowy, zgodnie z rysunkiem;
- 5) maksymalną powierzchnię zabudowy: 50% powierzchni działki;
- 6) minimalną powierzchnię biologicznie czynną: 30% powierzchni działki;
- 7) intensywność zabudowy: od 0,01 do 0,9;
- 8) wysokość zabudowy:
 - a) mieszkaniowej jednorodzinnej, usługowej lub mieszkaniowo-usługowej nie większą niż 10 m,
 - b) pomocniczej i wiat nie większą niż 7 m,
 - c) urządzeń technologicznych i budowli nie większą niż 10 m;
- 9) stosowanie dachów płaskich oraz jednospadowych, dwuspadowych lub wielospadowych, o kącie nachylenia głównych połaci dachowych do 50°;
- 10) powierzchnię nowo wydzielonej działki: nie mniejszą niż 600 m²;
- 11) w zakresie ochrony zabytków zasady zgodne z § 7;
- 12) dostępność komunikacyjną terenów z przyległych terenów dróg publicznych oraz wewnętrznych.

§ 10. Na terenie zabudowy mieszkaniowej wielorodzinnej oraz zabudowy usługowej, oznaczonych na rysunku symbolem **MW/U** ustala się następujące parametry i wskaźniki kształtowania zabudowy oraz zagospodarowania terenu:

- 1) lokalizację zabudowy mieszkaniowej wielorodzinnej, usługowej lub mieszkaniowo-usługowej;
- 2) dopuszczenie lokalizacji:
 - a) budynków pomocniczych i wiat,
 - b) dopuszczenie lokalizacji urządzeń technologicznych i budowli,
 - c) sieci i obiektów infrastruktury technicznej,
 - d) dojść i dojazdów;
- 3) lokalizację budynków i wiat z uwzględnieniem linii zabudowy, zgodnie z rysunkiem;
- 4) maksymalną powierzchnię zabudowy: 50% powierzchni działki;
- 5) minimalną powierzchnię biologicznie czynną: 30% powierzchni działki;
- 6) intensywność zabudowy: od 0,01 do 0,9;
- 7) wysokość zabudowy:
 - a) mieszkaniowej, usługowej lub mieszkaniowo-usługowej nie większą niż 10 m,
 - b) pomocniczej i wiat nie większą niż 7 m,
 - c) urządzeń technologicznych i budowli nie większą niż 10 m;

- 8) stosowanie dachów płaskich oraz jednospadowych, dwuspadowych lub wielospadowych, o kącie nachylenia głównych połaci dachowych do 50°;
- 9) powierzchnię nowo wydzielonej działki: nie mniejszą niż 600 m²;
- 10) w zakresie ochrony zabytków zasady zgodne z § 7;
- 11) dostępność komunikacyjną terenów z przyległych terenów dróg publicznych.

§ 11. Na terenie usług sakralnych, oznaczonym na rysunku symbolem **UK** ustala się następujące parametry i wskaźniki kształtowania zabudowy oraz zagospodarowania terenu:

- 1) lokalizację zabudowy usługowej w zakresie kultu religijnego, z dopuszczeniem lokalizacji towarzyszących obiektów: administracyjno-biurowych, mieszkalnych i zamieszkania zbiorowego;
- 2) zachowanie istniejącej zabudowy kościoła i plebanii z zakazem zmiany zewnętrznej formy architektonicznej;
- 3) dopuszczenie lokalizacji obiektów małej architektury w tym krzyży, tablic, figur lub posągów;
- 4) powierzchnię zabudowy nie większą niż 50% powierzchni terenu;
- 5) powierzchnię biologicznie czynną nie mniejszą niż 30% powierzchni terenu;
- 6) intensywność zabudowy: od 0,01 do 1,5;
- 7) zachowanie istniejącej wysokości zabytkowego kościoła, a dla pozostałych budynków ustala się wysokość nie większą niż 12 m;
- 8) dach jednospadowy, dwuspadowy lub wielospadowy, o kącie nachylenia głównych połaci dachowych od 5° do 60°;
- 9) w zakresie ochrony zabytków zasady zgodne z § 7;
- 10) dostępność komunikacyjną terenów z przyległych terenów dróg publicznych.

§ 12. Na terenach zabudowy zagrodowej w gospodarstwach rolnych, hodowlanych i ogrodniczych, oznaczonych na rysunku planu symbolami **RM** ustala się następujące parametry i wskaźniki kształtowania zabudowy oraz zagospodarowania terenu:

- 1) lokalizację budynków mieszkalnych w zabudowie zagrodowej;
- 2) dopuszczenie lokalizacji garaży, budynków gospodarczych, wiat a także budynków inwentarskich związanych z produkcją rolną oraz obiektów i budowli rolniczych;
- 3) sytuowanie budynków z uwzględnieniem linii zabudowy, zgodnie z rysunkiem;
- 4) dopuszczenie lokalizacji zbiorników na płynne odchody zwierzęce poza wyznaczoną linią zabudowy przy zachowaniu przepisów odrębnych;
- 5) maksymalną powierzchnię zabudowy: 50% powierzchni działki;
- 6) minimalną powierzchnię biologicznie czynną: 30% powierzchni działki;
- 7) intensywność zabudowy: od 0,01 do 0,9;
- 8) wysokość zabudowy:
 - a) dla budynków mieszkalnych nie większą niż 10 m,
 - b) dla wiat i pozostałych budynków i budowli rolniczych nie więcej niż 12 m;
- 9) stosowanie dachów płaskich oraz jednospadowych, dwuspadowych lub wielospadowych, o kącie nachylenia głównych połaci dachowych do 50°;
- 10) dopuszczenie dachów łukowych dla garaży, budynków gospodarczych, wiat a także budynków inwentarskich związanych z produkcją rolną oraz obiektów i budowli rolniczych;
- 11) powierzchnię nowo wydzielonej działki zgodnie z przepisami odrębnymi w zakresie podziału gruntów rolnych;
- 12) w zakresie ochrony zabytków zasady zgodne z § 7;

13) dostępność komunikacyjną terenów z przyległych terenów dróg publicznych oraz wewnętrznych.

§ 13. Na terenie zabudowy zagrodowej w gospodarstwach rolnych, hodowlanych i ogrodniczych oraz obsługi produkcji w gospodarstwach rolnych, hodowlanych i ogrodniczych oraz gospodarstwach leśnych i rybackich, oznaczonym na rysunku planu symbolem **RM/RU** ustala się następujące parametry i wskaźniki kształtowania zabudowy oraz zagospodarowania terenu:

- 1) lokalizację budynków mieszkalnych w zabudowie zagrodowej;
- 2) dopuszczenie lokalizacji usług rolniczych i dla rolnictwa;
- 3) dopuszczenie lokalizacji garaży, budynków gospodarczych, wiat a także budynków inwentarskich związanych z produkcją rolną oraz obiektów i budowli rolniczych;
- 4) sytuowanie budynków z uwzględnieniem linii zabudowy, zgodnie z rysunkiem;
- 5) dopuszczenie lokalizacji zbiorników na płynne odchody zwierzęce poza wyznaczoną linią zabudowy przy zachowaniu przepisów odrębnych;
- 6) maksymalną powierzchnię zabudowy: 60% powierzchni działki;
- 7) minimalną powierzchnię biologicznie czynną: 30% powierzchni działki;
- 8) intensywność zabudowy: od 0,01 do 0,9;
- 9) wysokość zabudowy:
 - a) dla budynków mieszkalnych nie większą niż 10 m,
 - b) dla wiat i pozostałych budynków i budowli rolniczych nie więcej niż 12 m;
- 10) stosowanie dachów płaskich oraz jednospadowych, dwuspadowych lub wielospadowych, o kącie nachylenia głównych połaci dachowych do 50°;
- 11) dopuszczenie dachów łukowych dla garaży, budynków gospodarczych, wiat a także budynków inwentarskich związanych z produkcją rolną oraz obiektów i budowli rolniczych;
- 12) powierzchnię nowo wydzielonej działki zgodnie z przepisami odrębnymi w zakresie podziału gruntów rolnych;
- 13) w zakresie ochrony zabytków zasady zgodne z § 7;
- 14) dostępność komunikacyjną terenów z przyległej drogi publicznej.

§ 14. Na terenach rolniczych, oznaczonych na rysunku planu symbolami **R** ustala się następujące parametry i wskaźniki kształtowania zabudowy oraz zagospodarowania terenu:

- 1) zachowanie dotychczasowego rolniczego sposobu zagospodarowania, w tym zachowania istniejących zadrzewień i zakrzewień śródpolnych;
- 2) zachowanie istniejącego systemu melioracji;
- 3) zachowanie istniejących cieków i oczek wodnych;
- 4) nakaz zachowania istniejących trwałych użytków zielonych na terenach **7R** i **8R**;
- 5) zakaz zabudowy za wyjątkiem urządzeń infrastruktury technicznej i teletechnicznej;
- 6) dopuszczenie usytuowania dróg gruntowych stanowiących dojazdy do gruntów rolnych;
- 7) w zakresie ochrony zabytków zasady zgodne z § 7;
- 8) dostępność komunikacyjną terenów z przyległych terenów dróg publicznych oraz wewnętrznych.

§ 15. Na terenach obiektów produkcyjnych, składów i magazynów oraz zabudowy usługowej, oznaczonych na rysunku symbolem **P/U** ustala się następujące parametry i wskaźniki kształtowania zabudowy oraz zagospodarowania terenu:

- 1) lokalizację obiektów produkcyjnych, składów i magazynów oraz budynków usługowych;
- 2) dopuszczenie lokalizacji;

- a) budynków pomocniczych i wiat,
 - b) dopuszczenie lokalizacji urządzeń i instalacji technologicznych oraz budowli,
 - c) sieci i obiektów infrastruktury technicznej,
 - d) dojeżdż i dojazdów;
- 3) lokalizację budynków i wiat z uwzględnieniem linii zabudowy, zgodnie z rysunkiem;
 - 4) maksymalną powierzchnię zabudowy: 60% powierzchni działki;
 - 5) minimalną powierzchnię biologicznie czynną: 20% powierzchni działki;
 - 6) intensywność zabudowy: od 0,01 do 0,9;
 - 7) wysokość zabudowy:
 - a) produkcyjnej i usługowej nie większą niż 12 m,
 - b) pomocniczej i wiat nie większą niż 7 m,
 - c) urządzeń technologicznych i budowli nie większą niż 10 m;
 - 8) stosowanie dachów płaskich oraz jednospadowych, dwuspadowych lub wielospadowych, o kącie nachylenia głównych połaci dachowych do 50°;
 - 9) powierzchnię nowo wydzielonej działki: nie mniejszą niż 1 000 m²;
 - 10) dostępność komunikacyjną terenów z przyległych terenów dróg publicznych oraz wewnętrznych.

§ 16. Na terenach lasów oznaczonych na rysunku symbolami **ZL** ustala się następujące parametry i wskaźniki kształtowania zabudowy oraz zagospodarowania terenu:

- 1) zachowanie dotychczasowego sposobu użytkowania terenu, z dopuszczeniem działań pielęgnacyjnych, zgodnie z planem urządzenia lasu;
- 2) zalesienie wszystkich wolnych przestrzeni niezalesionych zgodnie z planem urządzenia lasu;
- 3) zakaz zabudowy, za wyjątkiem urządzeń infrastruktury technicznej, zgodnie z przepisami odrębnymi;
- 4) dostępność komunikacyjną terenu z przyległych terenów dróg publicznych oraz wewnętrznych.

§ 17. Na terenie cmentarza, oznaczonym na rysunku planu symbolem **ZC**, w zakresie zasad kształtowania zabudowy oraz wskaźników zagospodarowania terenu ustala się:

- 1) zachowanie terenu istniejącego cmentarza;
- 2) zagospodarowanie terenu i zasady funkcjonowania zgodnie z przepisami odrębnymi określającymi jakie tereny pod względem sanitarnym są odpowiednie na cmentarze oraz wymagań, jakie muszą spełniać cmentarze, groby i inne miejsca pochówku zwłok i szczątków;
- 3) dopuszczenie lokalizacji budynków i budowli związanych z obsługą cmentarza takich jak: dom przedpogrzebowy, kaplica, kostnica, budynek gospodarczy oraz obiektów sakralnych takich jak: kościół, plebania i innych, w strefie określonej linią zabudowy;
- 4) powierzchnię zabudowy nie większa niż 10% powierzchni działki;
- 5) intensywność zabudowy: od 0,002 do 0,1;
- 6) minimalną powierzchnię biologicznie czynną: 30% powierzchni terenu;
- 7) maksymalną wysokość zabudowy – 10 m do najwyższego punktu połaci dachowej;
- 8) dach jednospadowy, dwuspadowy lub wielospadowy, o kącie nachylenia głównych połaci dachowych od 5° do 60°;
- 9) w zakresie ochrony zabytków zasady zgodne z § 7;
- 10) dostępność komunikacyjną terenu z przyległych dróg publicznych.

§ 18. Na terenach wód powierzchniowych śródlądowych, oznaczonych na rysunku planu symbolem **WS**, w zakresie zasad kształtowania zabudowy oraz wskaźników zagospodarowania terenu ustala się:

- 1) zachowanie istniejących cieków;
- 2) utrzymanie drożności systemu melioracyjnego;
- 3) dopuszczenie lokalizacji budowli wodnych i urządzeń melioracji wodnych;
- 4) dopuszczenie urządzenia wzdłuż cieków pasa zieleni z nasadzeniami drzew i krzewów;
- 5) zakaz lokalizacji budynków, z wyłączeniem budynków stanowiących elementy budowli wodnych, o których mowa w pkt 3.

§ 19. Na terenie drogi publicznej klasy ekspresowej, oznaczonej na rysunku symbolem **KD-S**, w zakresie zasad kształtowania zabudowy oraz wskaźników zagospodarowania terenu ustala się:

- 1) sytuowanie jezdni o parametrach zgodnie z przepisami odrębnymi;
- 2) obsługa komunikacyjna terenów położonych przy drodze KD-S możliwa będzie wyłącznie poprzez układ dróg dojazdowych i lokalnych, zlokalizowanych poza pasem drogowym drogi KD-S, z włączeniem do niej na projektowanych węzłach drogowych;
- 3) wyklucza się możliwość tworzenia bezpośrednich włączeń do drogi KD-S;
- 4) dopuszczenie usytuowania dodatkowych, innych niż ustalone w pkt. 1, elementów infrastruktury transportowej po uzgodnieniu z zarządcą drogi;
- 5) szerokość w liniach rozgraniczających, zgodnie z rysunkiem planu.

§ 20. Na terenie drogi publicznej klasy głównej ruchu przyspieszonego, oznaczonej na rysunku symbolem **KD-GP**, w zakresie zasad kształtowania zabudowy oraz wskaźników zagospodarowania terenu ustala się:

- 1) sytuowanie jezdni o parametrach zgodnie z przepisami odrębnymi i co najmniej jednostronnego chodnika;
- 2) obsługę komunikacyjną terenów położonych przy drodze KD-GP należy przewidzieć poprzez układ dróg lokalnych i dojazdowych oraz dojazdów poprzez te tereny z włączeniem do drogi KD-GP na istniejących skrzyżowaniach;
- 3) wyklucza się możliwość tworzenia bezpośrednich włączeń do drogi KD-GP oraz wykorzystywania istniejących zjazdów do obsługi terenów, dla których planuje się zmianę sposobu zagospodarowania;
- 4) dopuszczenie usytuowania dodatkowych, innych niż ustalone w pkt. 1, elementów infrastruktury transportowej po uzgodnieniu z zarządcą drogi;
- 5) szerokość w liniach rozgraniczających, zgodnie z rysunkiem planu.

§ 21. Na terenach dróg publicznych klasy dojazdowej, oznaczonych na rysunku symbolem **KD-D**, w zakresie zasad kształtowania zabudowy oraz wskaźników zagospodarowania terenu ustala się:

- 1) sytuowanie jezdni o parametrach zgodnie z przepisami odrębnymi i co najmniej jednostronnego chodnika;
- 2) dopuszczenie usytuowania dodatkowych, innych niż ustalone w pkt. 1, elementów infrastruktury transportowej, w tym stanowisk postojowych i ścieżek rowerowych;
- 3) szerokość w liniach rozgraniczających, zgodnie z rysunkiem planu.

§ 22. Na terenach dróg wewnętrznych, oznaczonych na rysunku symbolem **KDW**, w zakresie zasad kształtowania zabudowy oraz wskaźników zagospodarowania terenu ustala się:

- 1) sytuowanie jezdni lub pieszo-jezdni;
- 2) dopuszczenie usytuowania dodatkowych, innych niż ustalone w pkt. 1, elementów infrastruktury transportowej, w tym stanowisk postojowych i ścieżek rowerowych;
- 3) szerokość w liniach rozgraniczających, zgodnie z rysunkiem planu.

§ 23. Na terenach infrastruktury technicznej – kanalizacji, oznaczonych na rysunku symbolami **K**, w zakresie zasad kształtowania zabudowy oraz wskaźników zagospodarowania terenu ustala się:

- 1) przeznaczenie terenu: istniejące przepompownie;
- 2) dopuszcza się:

- a) lokalizację sieci i urządzeń infrastruktury technicznej;
 - b) remonty, przebudowę, rozbudowę istniejących obiektów infrastruktury technicznej i kanalizacyjnej,
- 3) dostępność komunikacyjną terenu z przyległych terenów dróg publicznych.

§ 24. W zakresie granic i sposobów zagospodarowania terenów lub obiektów podlegających ochronie, na podstawie odrębnych przepisów, terenów górniczych, a także obszarów szczególnego zagrożenia powodzią, obszarów osuwania się mas ziemnych, krajobrazów priorytetowych określonych w audycie krajobrazowym oraz w planach zagospodarowania przestrzennego województwa nie podejmuje się ustaleń.

§ 25. 1. W planie nie wyznacza się terenów wymagających wszczęcia postępowania scalania i podziału nieruchomości w rozumieniu przepisów odrębnych.

2. W zakresie szczegółowych zasad i warunków scalania i podziału nieruchomości ustala się:

- 1) minimalną szerokość frontu działki – 20 m;
- 2) minimalną powierzchnię działki zgodnie z zapisami § 9 pkt 10, § 10 pkt 9, § 15 pkt 9;
- 3) kąt położenia granic działek w stosunku do pasa drogowego od 70° do 110°.

§ 26. W zakresie szczególnych warunków zagospodarowania terenów oraz ograniczeń w ich użytkowaniu, w tym zakazu zabudowy ustala się uwzględnienie w zagospodarowaniu terenów wymagań i ograniczeń wynikających z przebiegu istniejących sieci infrastruktury technicznej;

- 1) uwzględnienie w zagospodarowaniu terenów wymagań i ograniczeń wynikających z przebiegu istniejących sieci infrastruktury technicznej;
- 2) uwzględnienie oznaczonych na rysunku stref związanych z ograniczeniami w zabudowie, zagospodarowaniu i użytkowaniu terenu w odległości 50 m od cmentarza zgodnie z przepisami odrębnymi;
- 3) zakaz lokalizacji budynków na terenach **R, ZL, WS, KD-S, KG-GP, KD-D, KDW, K**.

§ 27. W zakresie zasad modernizacji, rozbudowy i budowy systemów komunikacji ustala się:

- 1) uwzględnienie wymagań technicznych wynikających z oświetlenia terenów komunikacji oraz lokalizacji istniejących i planowanych urządzeń infrastruktury technicznej;
- 2) zapewnienie stanowisk postojowych, w tym miejsca przeznaczonego na parkowanie pojazdów wyposażonych w kartę parkingową, zgodnie z przepisami odrębnymi, w ilości nie mniejszej niż:
 - a) 2 stanowiska na 1 budynek mieszkalny jednorodzinny lub 2 stanowiska postojowe na każdy lokal mieszkalny,
 - b) 5 stanowisk na każde 100 m² powierzchni użytkowej usług,
 - c) 5 stanowisk na każde 100 m² powierzchni użytkowej produkcji,
 - d) 5 stanowisk postojowych na 10 000 m² powierzchni terenów **ZC**;
- 3) dla obiektów wymagających obsługi pojazdami ciężarowymi zapewnienie na działce co najmniej 1 stanowiska przeładunku i 1 stanowiska postoju poza stanowiskami postojowymi wymienionymi w pkt 2.

§ 28. W zakresie zasad modernizacji, rozbudowy i budowy systemów infrastruktury technicznej ustala się:

- 1) powiązanie sieci infrastruktury technicznej z układem zewnętrznym oraz zapewnienie dostępu do sieci zgodnie z przepisami odrębnymi;
- 2) dopuszczenie robót budowlanych w zakresie sieci infrastruktury technicznej;
- 3) dopuszczenie lokalizacji sieci infrastruktury technicznej na terenach komunikacji za zezwoleniem zarządcy drogi;
- 4) zaopatrzenie w wodę z sieci wodociągowej;
- 5) w przypadku braku możliwości przyłączenia do sieci wodociągowej dopuszcza się indywidualne rozwiązania w zakresie poboru wody z uwzględnieniem zakazów określonych w ustaleniach niniejszej uchwały oraz zgodnie z przepisami odrębnymi;
- 6) odprowadzenie ścieków komunalnych do sieci kanalizacji sanitarnej z uwzględnieniem § 5 pkt 9;

- 7) odprowadzanie wód opadowych i roztopowych w granicach działki przy uwzględnieniu § 5 pkt 10;
- 8) dopuszczenie odprowadzania wód opadowych i roztopowych do sieci kanalizacji deszczowej;
- 9) zaopatrzenie w gaz z sieci gazowej;
- 10) dopuszczenie zaopatrzenia w gaz z indywidualnych zbiorników na gaz płynny;
- 11) zaopatrzenie w ciepło wytwarzane z paliw: płynnych, gazowych i stałych charakteryzujących się niskimi wskaźnikami emisji zgodnie z przepisami odrębnymi lub energii elektrycznej;
- 12) zaopatrzenie w energię elektryczną z sieci elektroenergetycznej lub mikroinstalacji;
- 13) dopuszczenie lokalizacji nowych linii elektroenergetycznych i telekomunikacyjnych jako kablowych;
- 14) dopuszczenie lokalizacji stacji transformatorowych wolno stojących lub wbudowanych.

§ 29. Nie określa się innych niż dotychczasowe sposobów i terminów tymczasowego zagospodarowania, urządzenia i użytkowania terenów.


§ 30. Ustala się stawkę służącą naliczeniu jednorazowej opłaty, o której mowa w art. 36 ust. 4 ustawy z dnia 27 marca 2003 r. o planowaniu i zagospodarowaniu przestrzennym w wysokości 30%.

§ 31. Wykonanie niniejszej uchwały powierza się Burmistrzowi Wyrzyska.

§ 32. Uchwała wchodzi w życie po upływie 14 dni od dnia jej ogłoszenia w Dzienniku Urzędowym Województwa Wielkopolskiego.

Przewodniczący Rady

(-) Roman Łuka

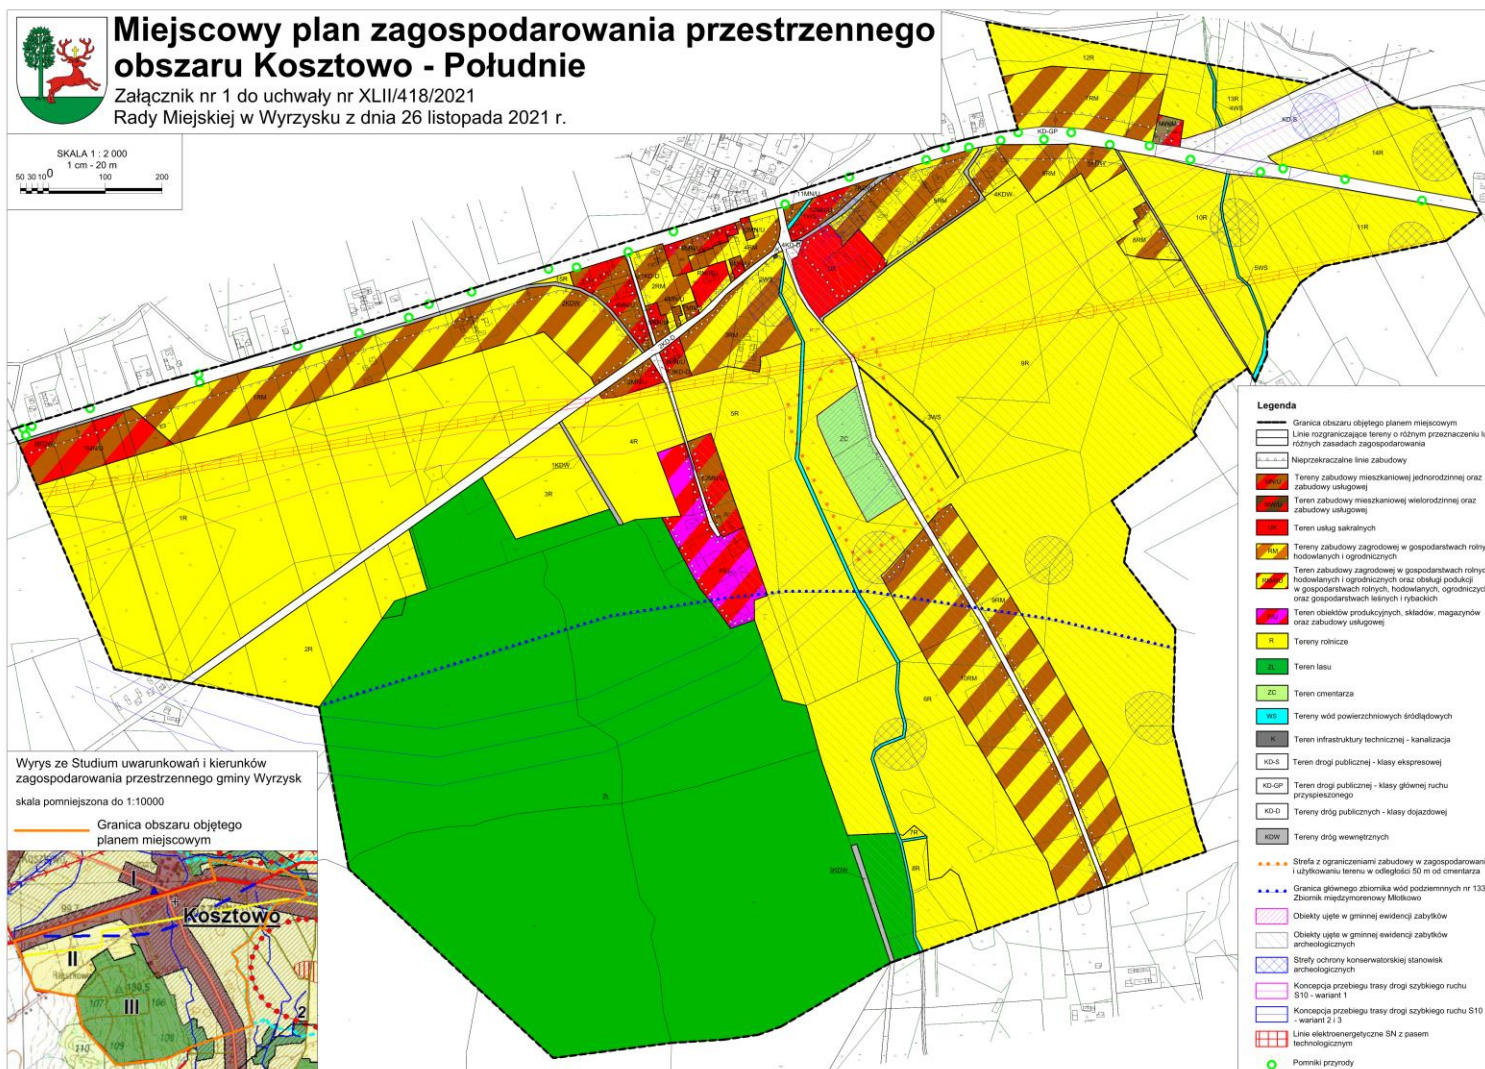

Załącznik Nr 2
do uchwały Nr XLII/418/2021
Rady Miejskiej w Wyrzysku
z dnia 26 listopada 2021 r.

Rozstrzygnięcie Rady Miejskiej w Wyrzysku o sposobie rozpatrzenia uwag wniesionych do projektu miejscowego planu zagospodarowania przestrzennego obszaru Kosztowo – Południe

Na podstawie art. 20 ust. 1 ustawy z dnia 27 marca 2003 r. o planowaniu i zagospodarowaniu przestrzennym (t.j. Dz. U. z 2021 r., poz. 741, 784, 922, 1873), Rada Miejska w Wyrzysku rozstrzyga, co następuje:

§ 1. Zgłaszający uwagę: osoba fizyczna

Uwaga dotyczy: Działki nr 154/6 w miejscowości Kosztowo – zmiany przeznaczenia działki nr 154/6 z funkcji zabudowy zagrodowej na funkcję mieszkaniową jednorodzinną.

rozstrzygnięcie: uwaga nieuwzględniona

§ 2. Zgłaszający uwagę: osoba fizyczna

Uwaga dotyczy: Działki nr 156/9 w miejscowości Kosztowo – zmiany przeznaczenia działki nr 156/9 z funkcji zabudowy zagrodowej (4RM) oraz z funkcji zabudowy mieszkaniowej jednorodzinnej i zabudowy usługowej (8MN/U) na zabudowę mieszkaniową jednorodzinną oraz usługową w całości (8MN/U).

rozstrzygnięcie: uwaga nieuwzględniona

§ 3. Zgłaszający uwagę: osoba fizyczna

Uwaga dotyczy: Działki nr 156/6 w miejscowości Kosztowo – zmiany przeznaczenia działki nr 156/6 z funkcji zabudowy zagrodowej (4RM) oraz z funkcji zabudowy mieszkaniowej jednorodzinnej i zabudowy usługowej (8MN/U) na zabudowę mieszkaniową jednorodzinną oraz usługową w całości (8MN/U).

rozstrzygnięcie: uwaga nieuwzględniona

§ 4. Zgłaszający uwagę: osoba fizyczna

Uwaga dotyczy: Działki nr 156/6 w miejscowości Kosztowo – zmiany przeznaczenia działki nr 156/6 z funkcji zabudowy zagrodowej (4RM) oraz z funkcji zabudowy mieszkaniowej jednorodzinnej i zabudowy usługowej (8MN/U) na zabudowę mieszkaniową jednorodzinną oraz usługową w całości (8MN/U).

rozstrzygnięcie: uwaga nieuwzględniona

§ 5. Zgłaszający uwagę: osoba fizyczna

Uwaga dotyczy: Działki nr 156/5 w miejscowości Kosztowo – zmiany przeznaczenia działki nr 156/5 z funkcji zabudowy zagrodowej (4RM) oraz z funkcji zabudowy mieszkaniowej jednorodzinnej i zabudowy usługowej (8MN/U) na zabudowę mieszkaniową jednorodzinną oraz usługową w całości (8MN/U).

rozstrzygnięcie: uwaga nieuwzględniona

§ 6. Zgłaszający uwagę: osoby fizyczne

Uwaga dotyczy: Działki nr 157 w miejscowości Kosztowo – zmiany przeznaczenia działki nr 157 z funkcji zabudowy zagrodowej (4RM) na zabudowę mieszkaniową jednorodzinną oraz usługową.

rozstrzygnięcie: uwaga nieuwzględniona

Załącznik Nr 3
do uchwały Nr XLII/418/2021
Rady Miejskiej w Wyrzysku
z dnia 26 listopada 2021 r.

Rozstrzygnięcie Rady Miejskiej w Wyrzysku o sposobie realizacji zapisanych w planie inwestycji z zakresu infrastruktury technicznej, które należą do zadań własnych gminy oraz o zasadach ich finansowania

Na podstawie art. 20 ust.1 ustawy z 27 marca 2003 r. o planowaniu i zagospodarowaniu przestrzennym (t.j. Dz. U. z 2021 r., poz. 741, 784, 922, 1873) Rada Miejska w Wyrzysku rozstrzyga, co następuje:

§ 1. Sposób realizacji zapisanych w planie inwestycji z zakresu infrastruktury technicznej:

1. Zadania w zakresie infrastruktury technicznej prowadzić będą właściwe przedsiębiorstwa, w kompetencji których leży rozwój sieci: wodociągowej i kanalizacji sanitarnej, energetycznej, gazociągowej i ciepłej, zgodnie z miejscowym planem zagospodarowania przestrzennego oraz na podstawie przepisów odrębnych. Zadania w zakresie gospodarki odpadami realizowane będą zgodnie z miejscowym planem zagospodarowania przestrzennego, zgodnie z planem gospodarki odpadami oraz na podstawie przepisów odrębnych.

2. Podstawę przyjęcia do realizacji zadań określonych w miejscowym planie zagospodarowania przestrzennego, które należą do zadań własnych gminy, stanowią będą zapisy Wieloletniej Prognozy Finansowej.

3. Określenie terminów przystąpienia i zakończenia realizacji tych zadań ustalone będzie według kryteriów i zasad przyjętych przy konstruowaniu Wieloletniej Prognozy Finansowej.

4. Inwestycje realizowane mogą być etapowo w zależności od wielkości środków przeznaczonych na inwestycje.

§ 2. Zgodnie z zasadami finansowania inwestycji z zakresu infrastruktury technicznej, określonymi w planie, finansowanie to odbywać się będzie poprzez:

- 1) Wydatki z budżetu gminy;
- 2) Współfinansowanie środkami zewnętrznymi, poprzez budżet gminy – w ramach m.in.:
 - a) dotacji unijnych,
 - b) dotacji samorządu województwa,
 - c) dotacji i pożyczek z funduszy celowych,
 - d) kredytów i pożyczek bankowych,
 - e) innych środków zewnętrznych;
- 3) Udział inwestorów w finansowaniu w ramach porozumień o charakterze cywilno – prawnym lub w formie partnerstwa publiczno – prywatnego – „PPP”, a także właścicieli nieruchomości.

Załącznik Nr 4
do uchwały Nr XLII/418/2021
Rady Miejskiej w Wyrzysku
z dnia 26 listopada 2021 r.

Zalacznik4.gml

Dane przestrzenne, o których mowa w art. 67a ust. 3 i 5 ustawy z dnia 27 marca 2003 r. o planowaniu i zagospodarowaniu przestrzennym (j.t. Dz.U. z 2021 r. poz. 741 z późn. zm.) ujawnione zostaną po kliknięciu w ikonę