



RYSUNEK PLANU

SKALA 1: 2000

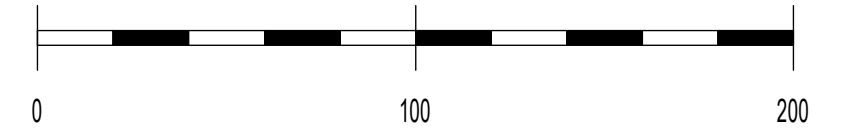

ZAŁĄCZNIK NR 1
DO UCHWAŁY NR XLV / 458 / 2022
RADY MIEJSKIEJ W WYRZYSKU
Z DNIA 17 lutego 2022 r.

UCHWAŁA OGŁOSZONA
W DZIENNIKU URZĘDOWYM
WOJEWODZTWA WIELKOPOLSKIEGO
POZ.
Z DNIA 2022 r.

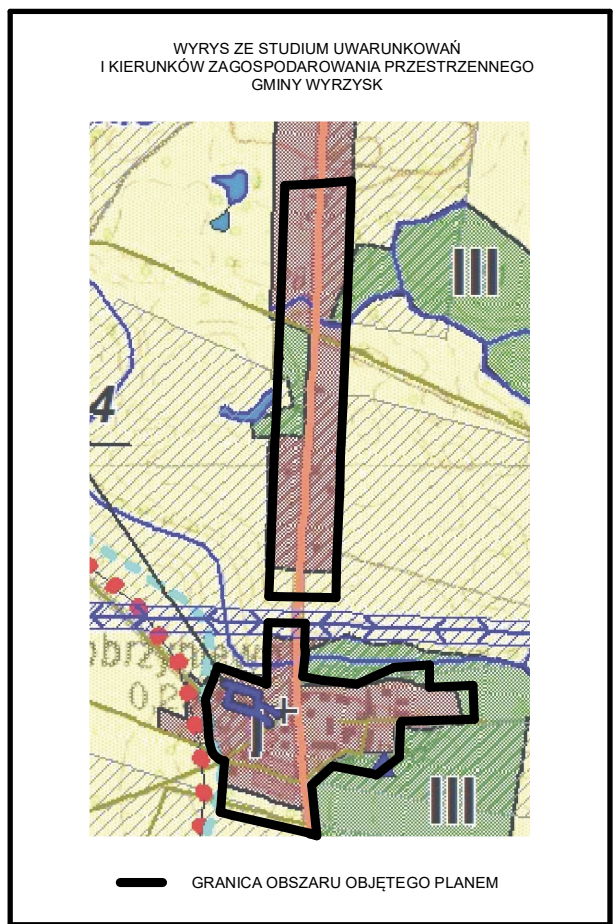

Cały obszar objęty planem jest położony w obrębie udokumentowanego Głównego Zbiornika Wód Podziemnych (GZWP) nr 133 „Zbiornik Międzymorenowy Młotkowo”.

OZNACZENIA OBOWIĄZUJĄCE

- GRANICA OBSZARU OBJĘTEGO PLANEM
- LINIE ROZGRANICZAJĄCE TERENY O RÓŻNYM PRZEZNACZENIU LUB RÓŻNYCH ZASADACH ZAGOSPODAROWANIA
- OBOWIĄZUJĄCA LINIA ZABUDOWY
- NIEPRZEKRACZALNA LINIA ZABUDOWY
- MN TERENY ZABUDOWY MIESZKANIOWEJ JEDNORODZINNEJ
- MNU TERENY ZABUDOWY MIESZKANIOWEJ JEDNORODZINNEJ Z USŁUGAMI
- MW TERENY ZABUDOWY MIESZKANIOWEJ WIELORODZINNEJ
- MWU TERENY ZABUDOWY MIESZKANIOWEJ WIELORODZINNEJ Z USŁUGAMI
- RM TERENY ZABUDOWY ZAGRODOWEJ
- RU TERENY OBSŁUGI PRODUKCJI W GOSPODARSTWACH ROLNYCH I HODOWLANÝCH
- ZD TERENY OGRODÓW DZIAŁKOWYCH
- ZP TERENY ZIELENI URZĄDZONEJ
- ZR TERENY ZIELENI NIEURZĄDZONEJ
- ZI TERENY ZIELENI ISTNIEJĄCEJ
- ZL TERENY LASÓW
- R TERENY ROLNICZE
- WS TERENY WÓD POWIERZCHNIOWYCH ŚRÓDLĄDOWYCH
- E TERENY INFRASTRUKTURY TECHNICZNEJ ELEKTROENERGETYKI
- W TERENY INFRASTRUKTURY TECHNICZNEJ WODOCIĄGOWEJ
- KDW TERENY DRÓG WEWNĘTRZNYCH
- KDD TERENY DRÓG DOJAZDOWYCH PUBLICZNYCH
- KDG TERENY DRÓG GŁÓWNYCH PUBLICZNYCH
- PASY TECHNOLOGICZNE OD ISTNIEJĄCYCH LINII ELEKTROENERGETYCZNYCH SN
- KIERUNEK PRZEWAŻAJĄCEJ KALENICY BUDYNKU
- WYMIAROWANIE W METRACH

OZNACZENIA INFORMACYJNE

- OBIEKTY W GMINNEJ EWIDENCJI ZABYTKÓW
- NASŁUPOWA STACJA TRANSFORMATOROWA
- ISTNIEJĄCA ZABUDOWA
- GRANICA OBRĘBU
- GRANICE PASA TECHNOLOGICZNEGO OD ISTNIEJĄCYCH LINII ELEKTROENERGETYCZNYCH WN I NN
- KAPLICZKA, KRZYŻ PRZYRODZNY
- STANOWISKA ARCHEOLOGICZNE

