



MIEJSCOWY PLAN ZAGOSPODAROWANIA PRZESTRZENNEGO CZĘŚCI WSI FALMIEROWO I KOŚCIERZYN WIELKI



ZAŁĄCZNIK NR 1 DO UCHWAŁY NR
RADY MIEJSKIEJ W WYRZYSKU Z DNIA

WŁOŻENIE DO PUBLICZNEGO WGLĄDU

UKŁAD WSPÓŁRZĘDNYCH PL-2000
ŹRÓDŁO MAPY ZASADNICZEJ W POSTACI WEKTOROWEJ:
STAROSTA PILSKI
LICENCJA NR WGK.6642.1.2765.2022_3019_P



SKALA 1 : 1000
1 cm - 10 m

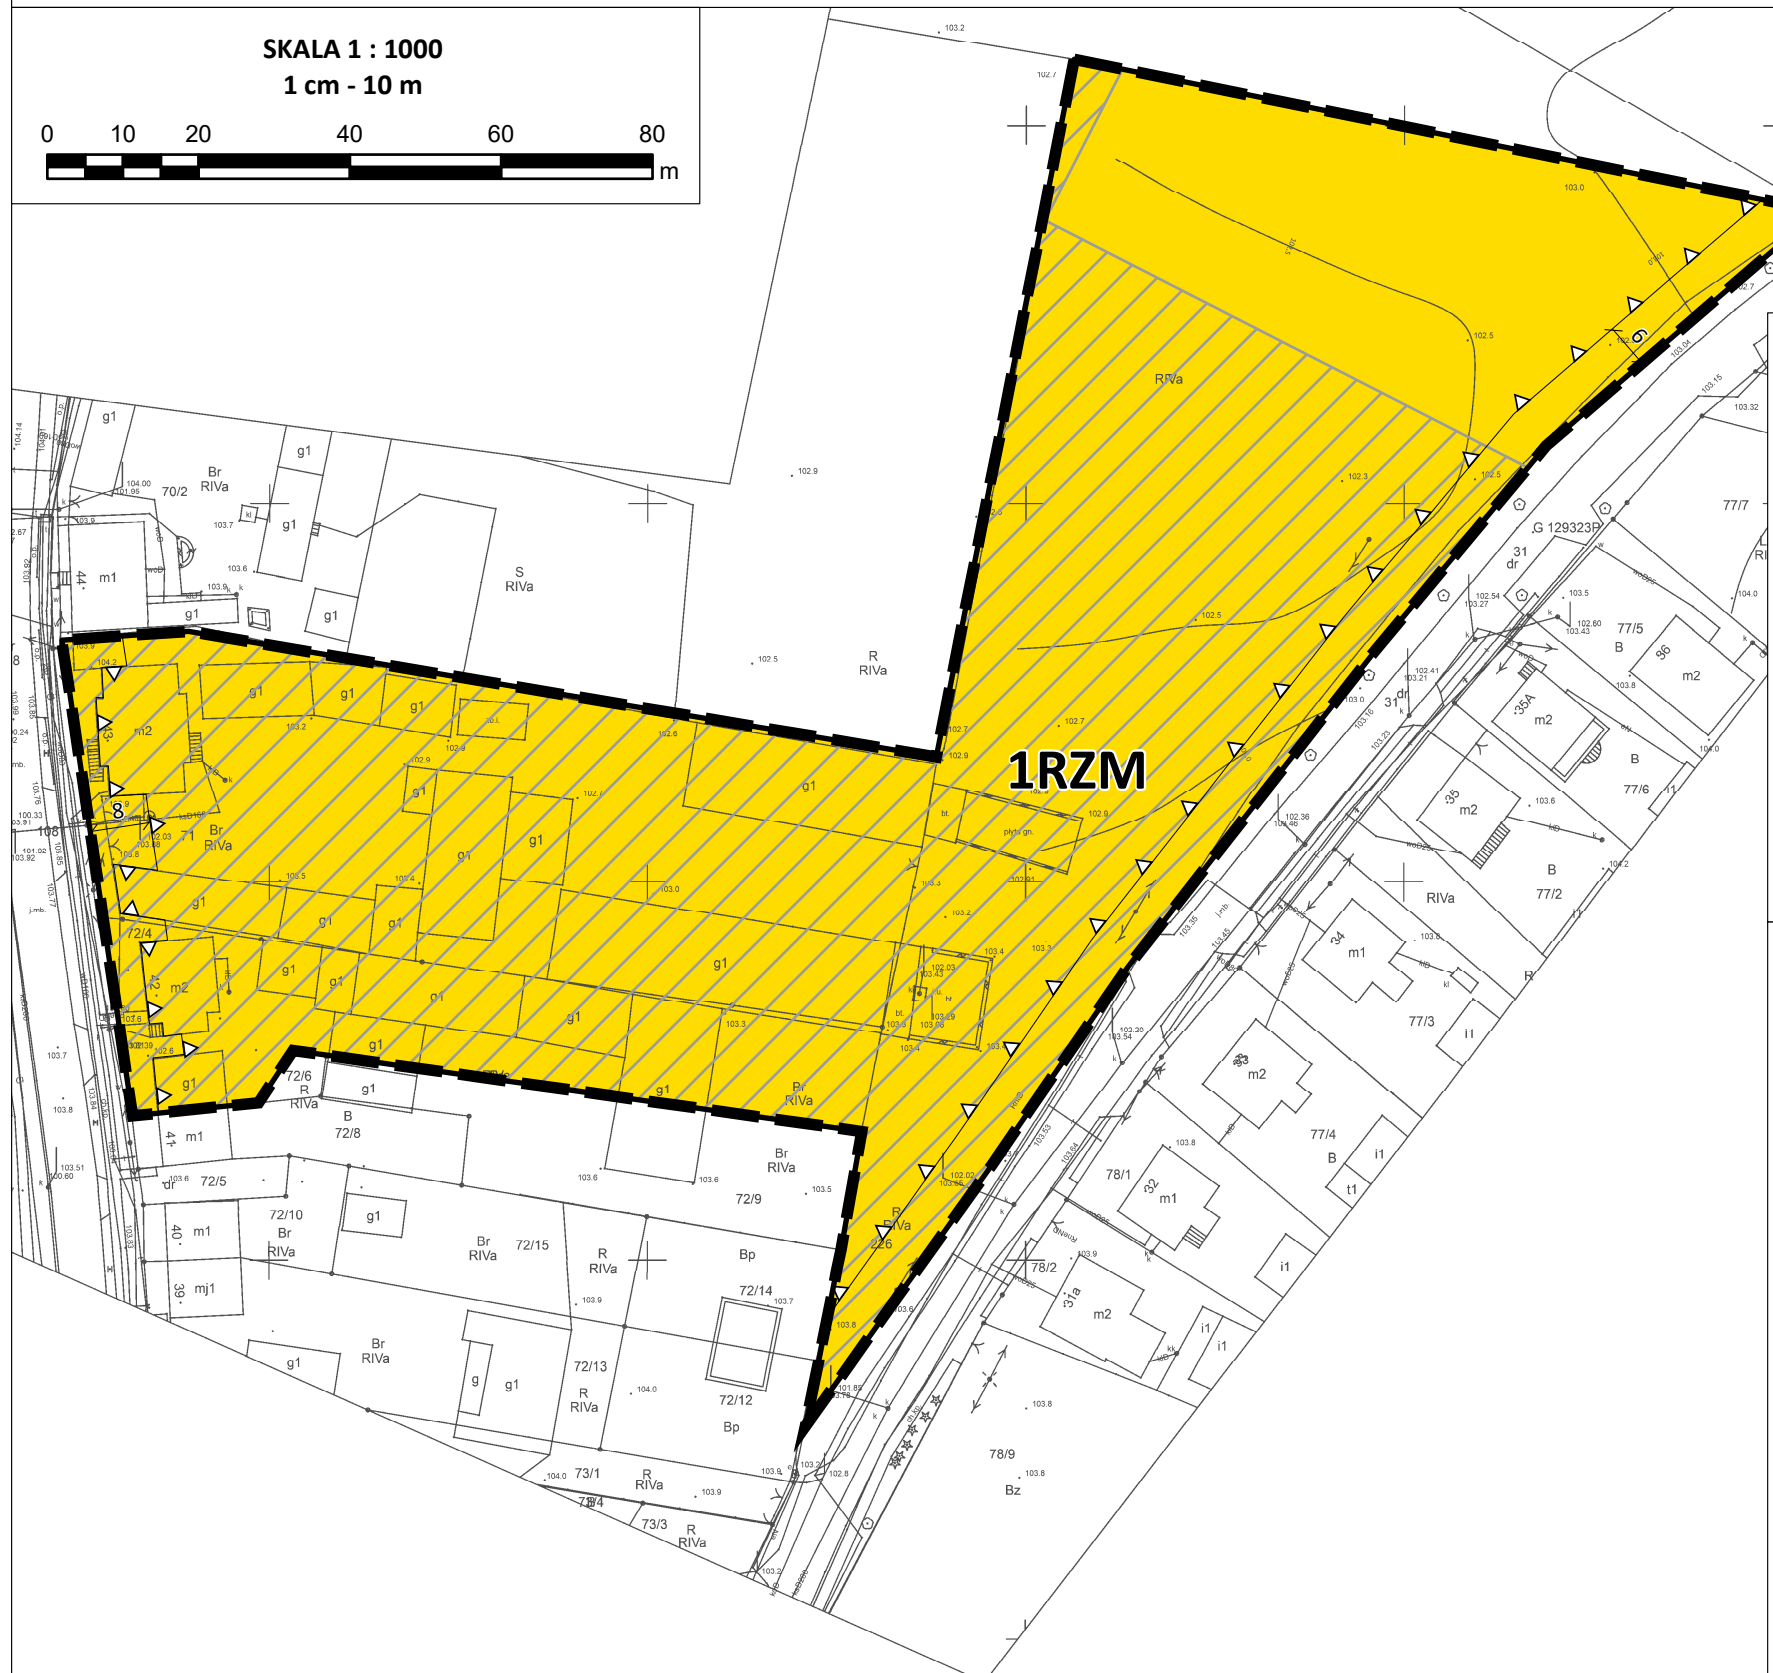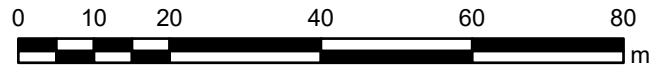

OZNACZENIA GRAFICZNE:

- GRANICA OBSZARU OBJĘTEGO PLANEM
- LINIE ROZGRANICZAJĄCE TERENY O RÓŻNYM PRZEZNACZENIU LUB RÓŻNYCH ZASADACH GOSPODAROWANIA
- NIEPRZEKACZALNE LINIE ZABUDOWY
- TEREN ZABUDOWY ZAGRODOWEJ
- STREFA GMINNEJ EWIDENCJI ZABYTKÓW ARCHEOLOGICZNYCH
- WYMIAROWANIE WYRAŻONE W METRACH

OBZAR PLANU LEŻY W GRANICACH:
- GZWP NR 133 ZBIORNIK MIĘDZYMORENOWY MŁOTKOWO

WYRYS ZE STUDIUM UWARUNKOWAŃ I KIERUNKÓW ZAGOSPODAROWANIA PRZESTRZENNEGO GMINY WYRZYSK

SKALA 1 : 20 000

