



# MIEJSCOWY PLAN ZAGOSPODAROWANIA PRZESTRZENNEGO CZĘŚCI WSI FALMIEROWO I KOŚCIERZYN WIELKI


ZAŁĄCZNIK NR 2 DO UCHWAŁY NR .....  
RADY MIEJSKIEJ W WYRZYSKU Z DNIA .....

**II WYŁOŻENIE DO PUBLICZNEGO WGLĄDU**

SKALA 1 : 1000  
1 cm - 10 m




UKŁAD WSPÓŁRZĘDNYCH PL-2000  
ŹRÓDŁO MAPY ZASADNICZEJ W POSTACI WEKTOROWEJ:  
STAROSTA PILSKI  
LICENCJA NR WGK.6642.1.2765.2022\_3019\_P

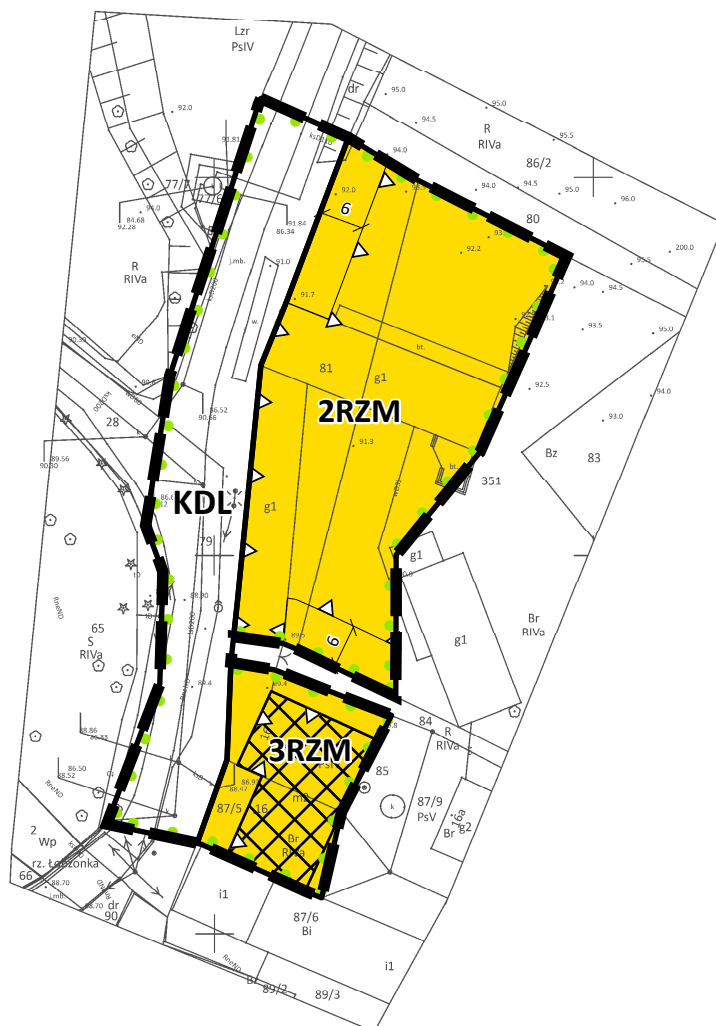

## WYRYS ZE STUDIUM UWARUNKOWAŃ I KIERUNKÓW ZAGOSPODAROWANIA PRZESTRZENNEGO GMINY WYRZYSK

SKALA 1 : 20 000

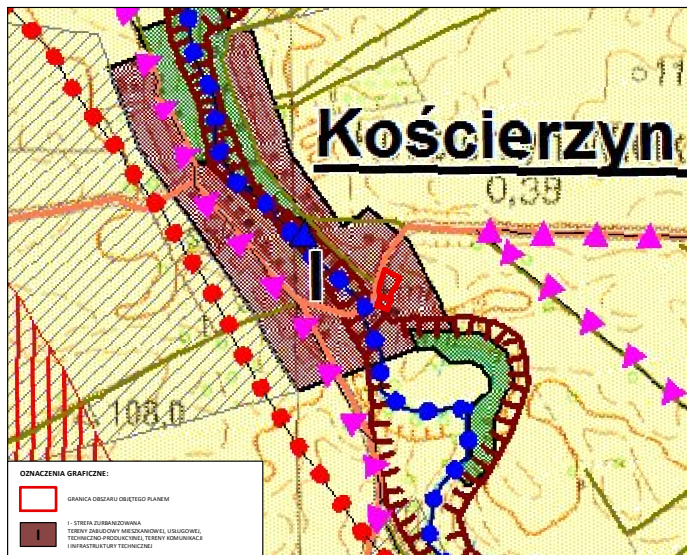

### OZNACZENIA GRAFICZNE:



GRANICA OBSZARU OBJĘTEGO PLANEM



LINIE RÓZNICZĄCE TERENY O RÓŻNYM PRZEZNACZENIU LUB RÓŻNYCH ZASADACH GOSPODAROWANIA



NIEPRZEKRACZALNE LINIE ZABUDOWY



TERENY ZABUDOWY ZAGRODOWEJ



TEREN DRUGI LOKALNEJ



OBIEKTY UJĘTE W GMINNEJ EWIDENCJI ZABYTKÓW



OBZAR CHRONIONEGO KRAJOBRAZU "DOLINA ŁOBZONKI I BORY KUJAŃSKIE"



WYMIAROWANIE WYRAŻONE W METRACH

OBZAR PLANU LEŻY W GRANICACH:

- GZWP NR 133 ZBIORNIK MIĘDZYMORENOWY MŁOTKOWO