

załącznik do decyzji Burmistrza Wyrzyska
znak ZP.6730.51.2022 z ~~2022~~ **21. MARCA** 2023 r.
o warunkach zabudowy

wydruk z mapy w wersji elektronicznej
(licencja w aktach sprawy)


SKALA 1 : 500

Urząd Miejski w Wyrzysku
ul. Bydgoska 29, 89-300 Wyrzysk
NIP 704-17-73-550, R. 000530755
(25)

Z up. Burmistrza

Anna Wyrzyska
Kierownik Wydziału
Urbanistycznego i Planowania
Przestrzennego

OPRACOWANIE KOREKTA PROJEKTU
ZMIANY DECYZJI PLANU STROJENIA - BEZMAŁOPIŃC
17. 03. 2023
mgr inż. arch. Marcin Piotr Radeberg-Skorzyński
ARCHITEKT-URBANISTA UPRAWNIENY

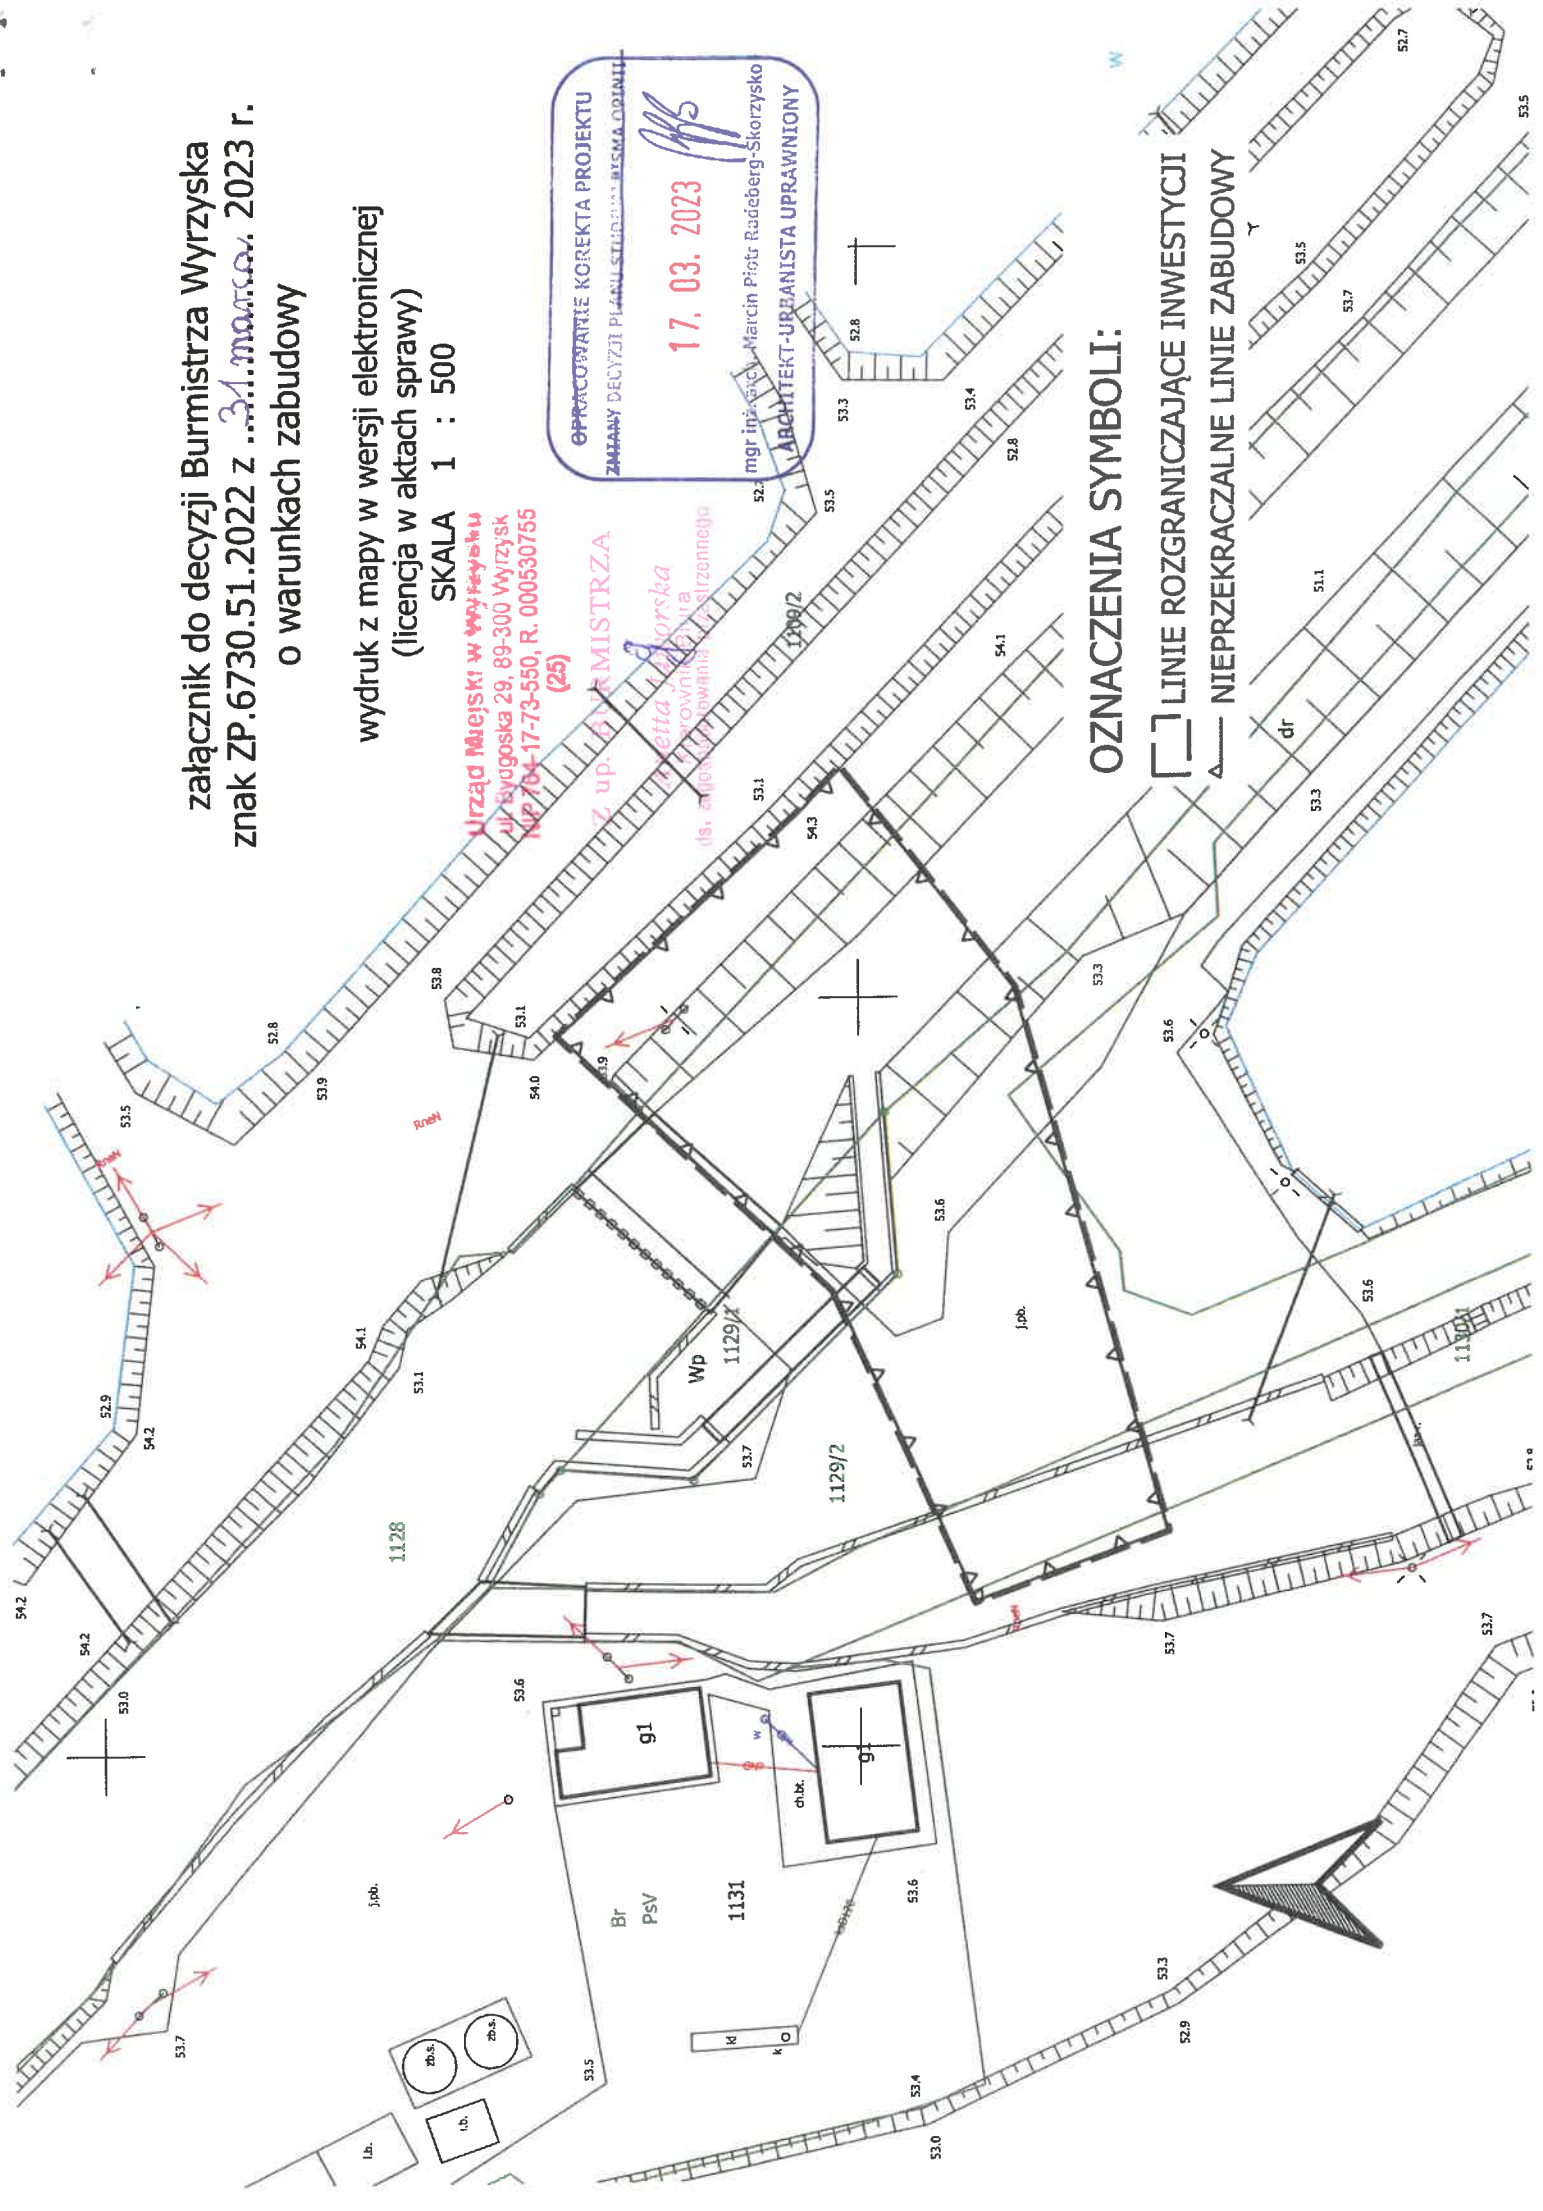

OZNACZENIA SYMBOLI:

[] LINIE ROZGRANICZAJĄCE INWESTYCJI

— LINIE NIEPRZEKRACZALNE LINIE ZABUDOWY