


MIEJSCOWY PLAN ZAGOSPODAROWANIA PRZESTRZENNEGO W REJONIE WYRZYSK - KAROLEWO

RYSUNEK SKALA 1:1000

0 20 40 60 80 100 120 140 160 180 200 m

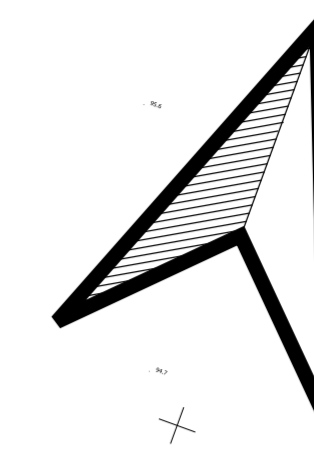

WYKONANO NA MAPIE ZASADNICZEJ W WERSJI CYFROWEJ W SKALI 1:1000
UKŁAD WSPÓŁRZĘDNYCH PL-2000(G)
z państwowego zasobu geodezyjnego i kartograficznego
(Stanowisko Piaski - PODGK w Piase - Licencja nr WSK.6642.1.39.2025_3019_P)


LEGENDA:

- granice planu
- obowiązujące linie zabudowy
- nieprzekraczalne linie zabudowy
- granice zespołu stanowisk archeologicznych
- stanowiska archeologiczne
- granice obszaru chronionego krajobrazu
- granice głównego zbiornika wód podziemnych
- napowietrzna linia elektroenergetyczna WN 110 kV z pasem technologicznym o szerokości 30 m (po 15 m na obie strony od osi linii)
- napowietrzna linia elektroenergetyczna SN 15 kV z pasem technologicznym o szerokości 15 m (po 7,5 m na obie strony od osi linii)

w liniach rozgraniczających, oznaczone poniższymi symbolami literowymi poprzeczonymi numerami, ukazano:

- MN-U - tereny zabudowy mieszkaniowej jednorodzinnej lub usług
- MW - tereny zabudowy mieszkaniowej wielorodzinnej
- tereny komunikacji drogowej publicznej:
 - KDG - teren drogi głównej
 - KDL - teren drogi lokalnej
 - KDD - teren drogi dojazdowej
- KR - tereny komunikacji drogowej wewnętrznej
- IE - teren infrastruktury technicznej - teren elektroenergetyki
- tereny rolnictwa z zakazem zabudowy:
 - RNL - teren łąk i pastwisk
 - RNR - teren gruntów ornych i upraw
- tereny zabudowy związanej z rolnictwem:
 - RZM - tereny zabudowy zagrodowej
 - RZP - tereny produkcji w gospodarstwach rolnych, hodowlanych i ogrodniczych
- WS - tereny wód powierzchniowych śródlądowych
- L - teren lasu
- tereny zieleni:
 - ZPN - tereny zieleni urządzonej niskiej
 - ZPW - tereny zieleni urządzonej wysokiej

wyrys ze studium

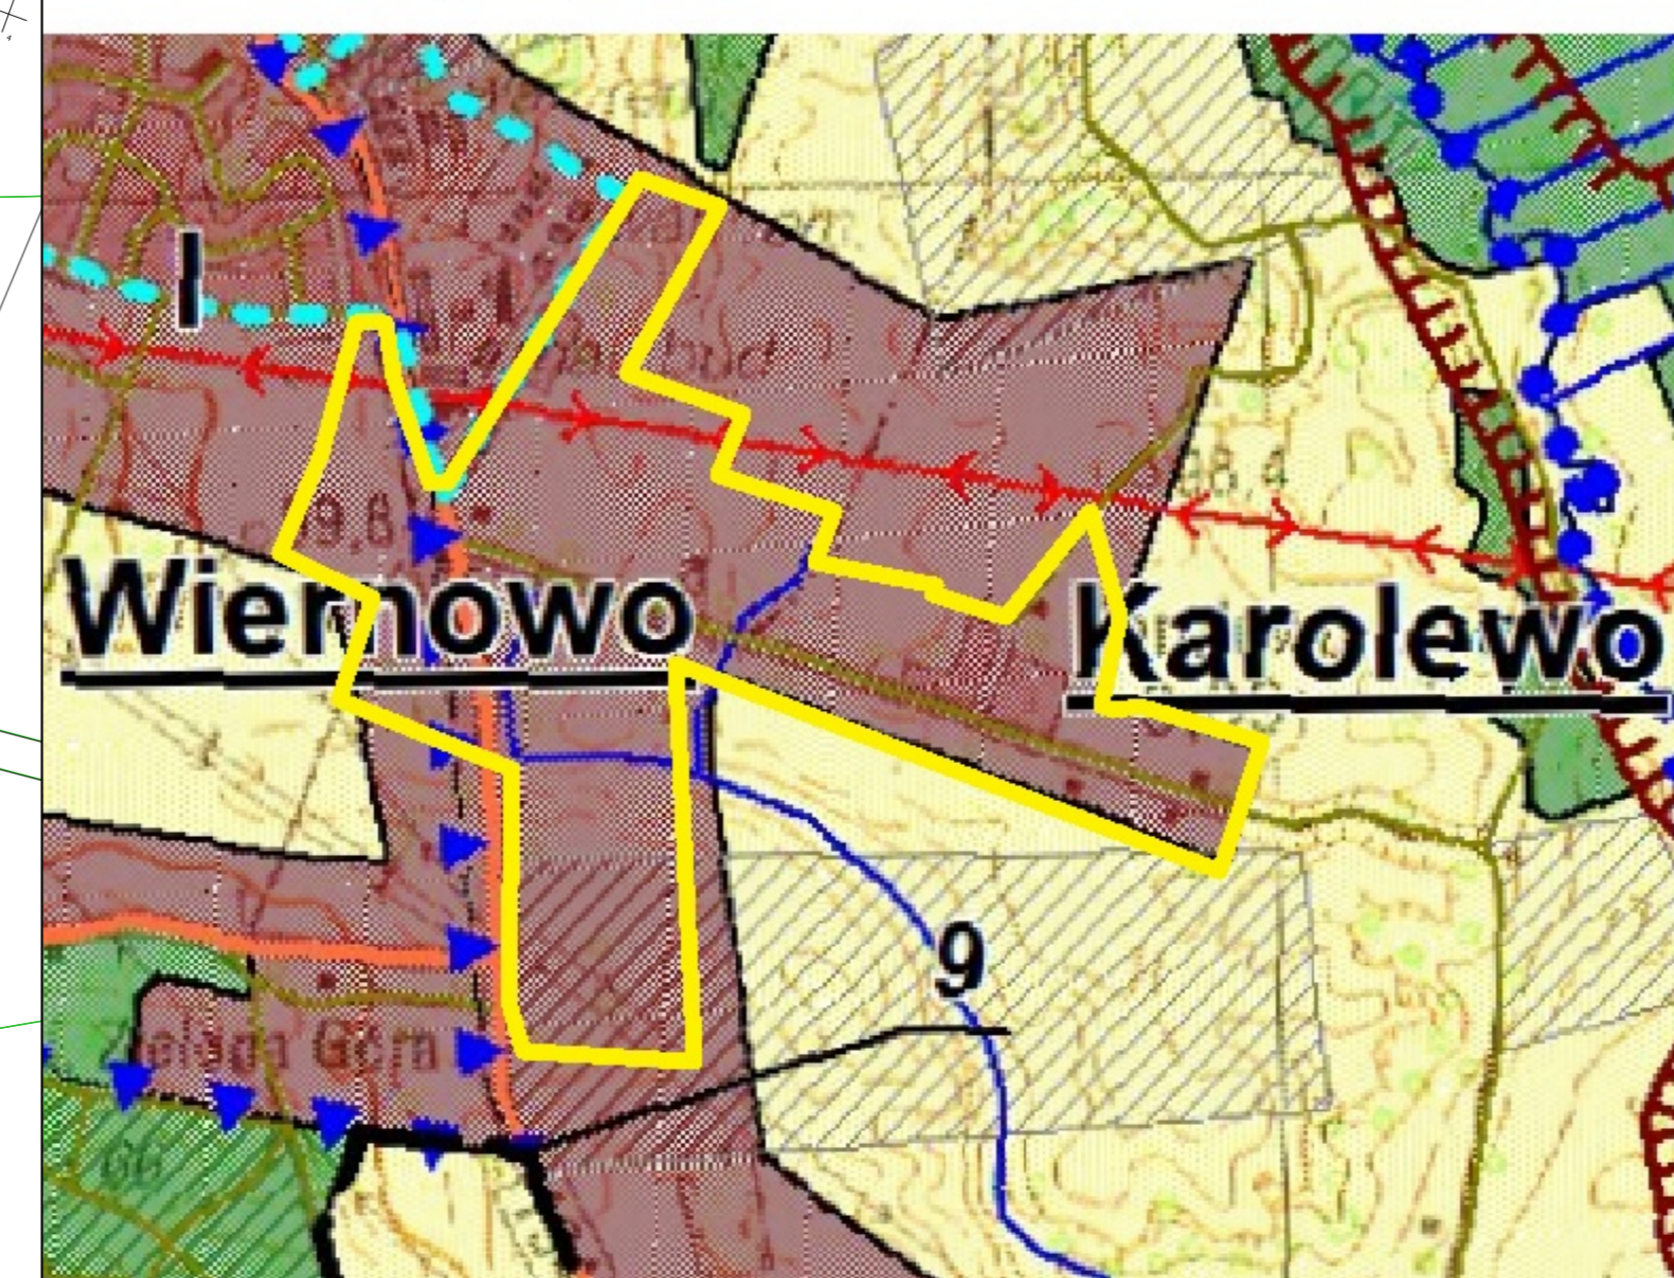

- oznaczenia:**
- granice planu
 - strefa zurbanizowana
 - wody
 - drogi główne
 - drogi pozostałe
 - obszary chron. kraj.
 - sieci elektr. 100 kV
 - zespoły stan. arch.

załącznik nr 1
do uchwały nr ...
Rady Miejskiej w Wyrzysku
z dnia ...