
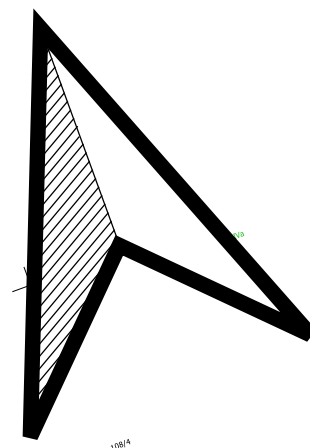



MIEJSCOWY PLAN
ZAGOSPODAROWANIA
PRZESTRZENNEGO
OBSZARU
WYRZYSK SKARBOWY

RYSUNEK CZ. 2 SKALA 1:1000

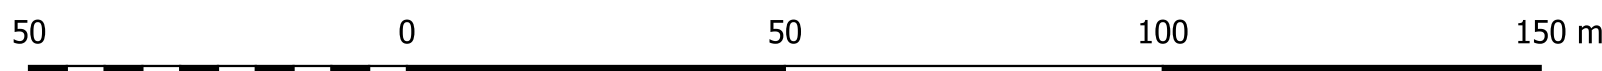

WYKONANO NA MAPIE ZAGOSPODAROWANIEJ W WERSIE CYFROWYM W SKALI 1:1000
(UKŁAD WSPÓŁRZĘDNYCH PL-2000/05)

powiększenie do skali 1:500 zaznaczonego fragmentu rysunku

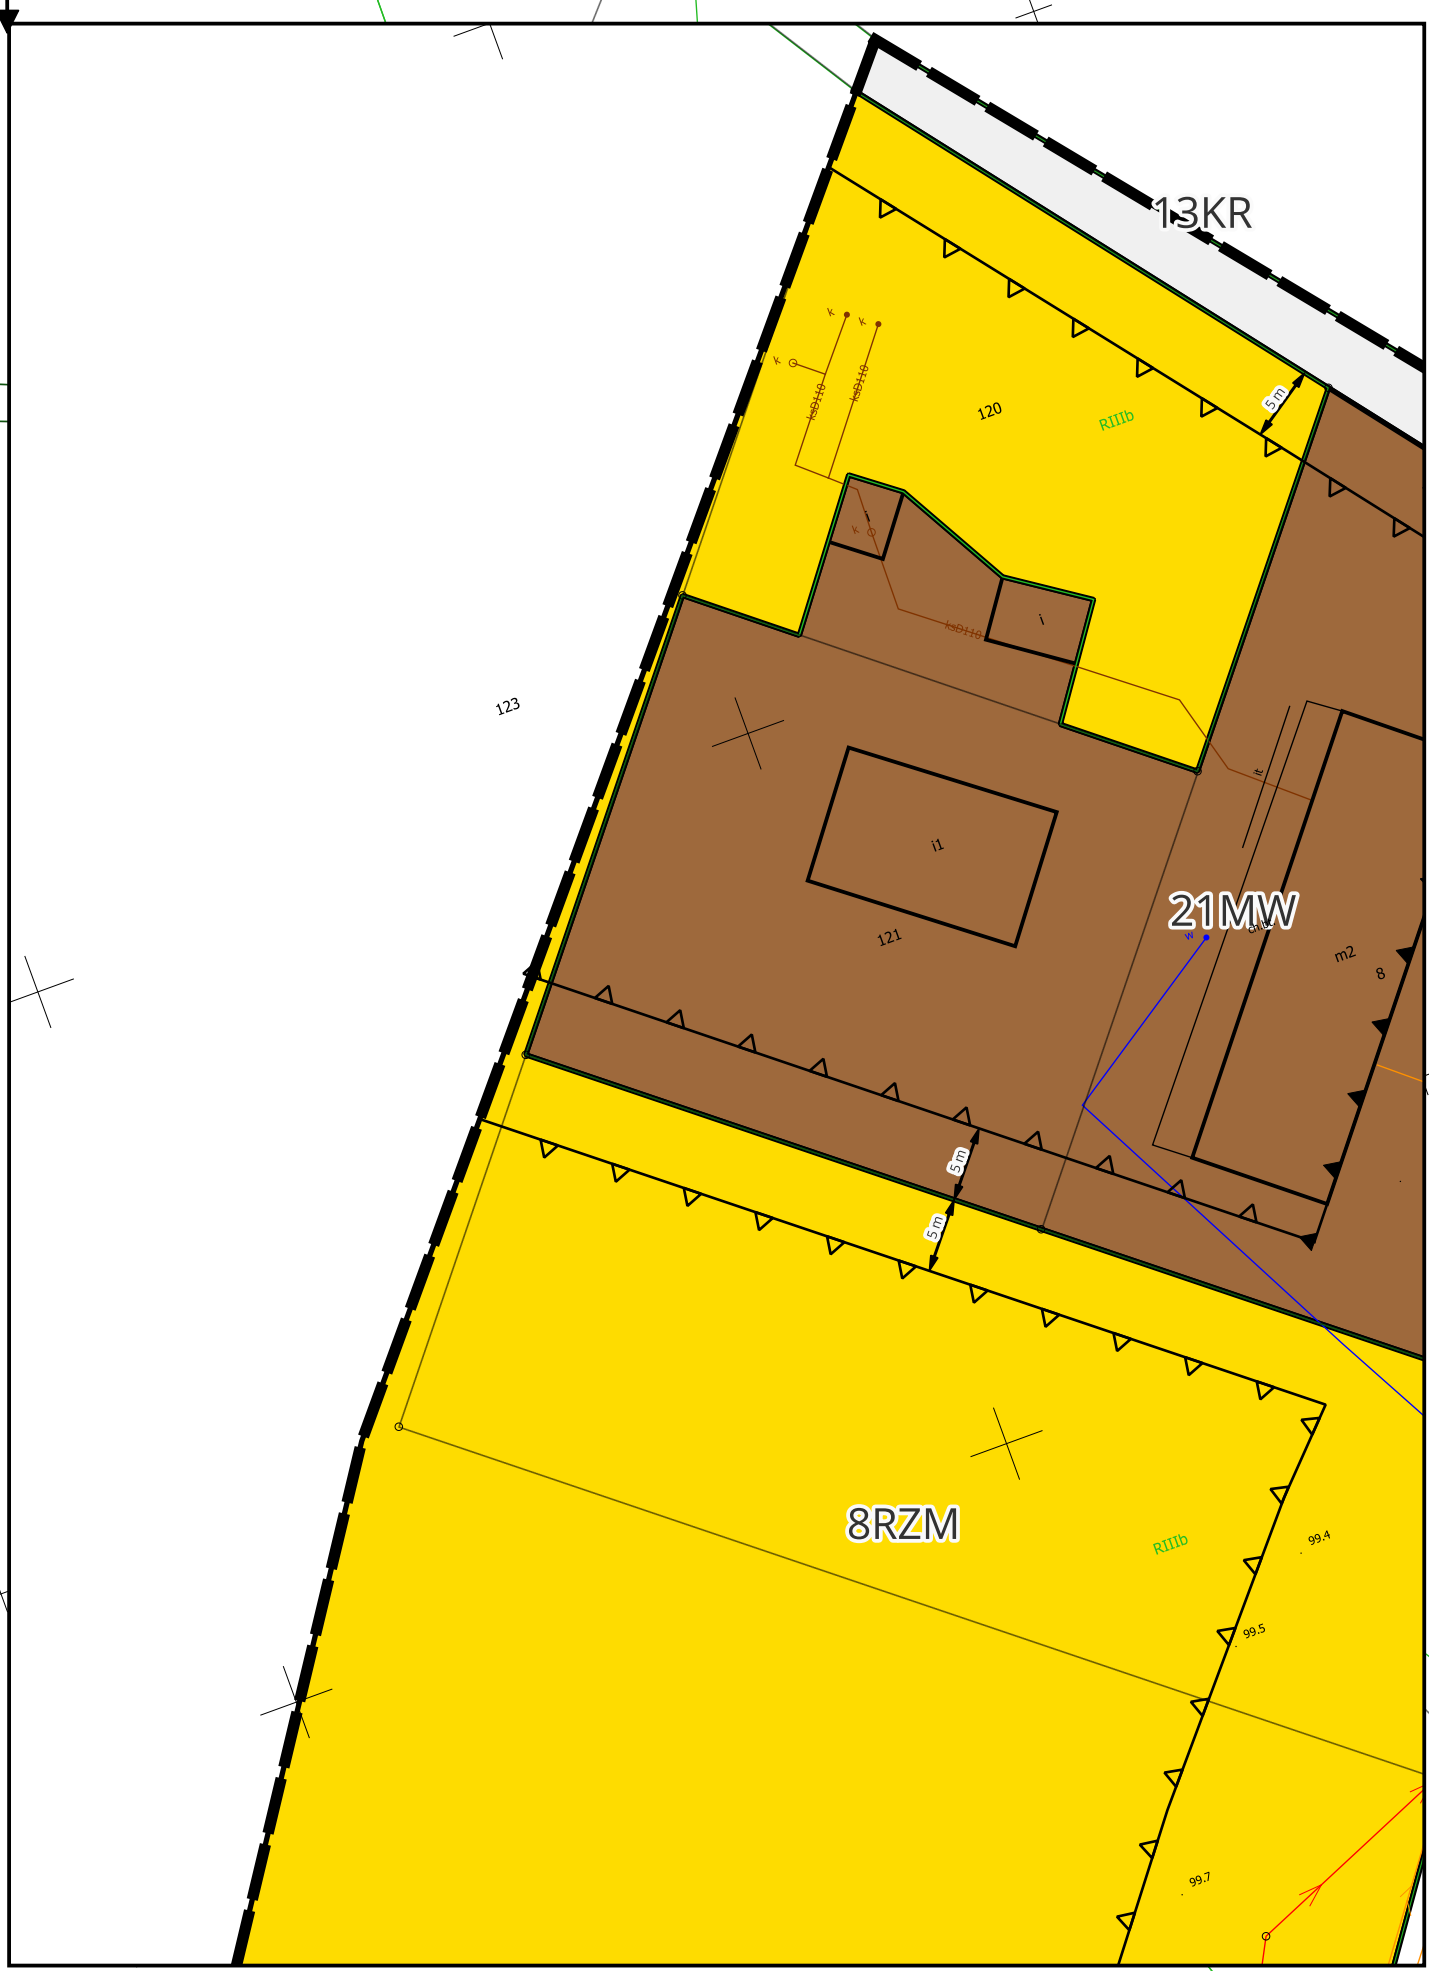

LEGENDA:

- granicę planu
- obowiązujące linie zabudowy
- nieprzekraczające linie zabudowy
- budynki zabytkowe
- granicę zespołu stanowisk archeologicznych
- stanowiska archeologiczne
- granicę obszaru chronionego krajobrazu
- elektroenergetyczna linia napowietrzna SN 15 kV z pasem technicznym
- istniejący rów na terenie 19RZP

w liniach rozgraniczających, oznaczone poniższymi symbolami
literowymi poprzedzonymi numerami, ukazano:

- MN-U - tereny zabudowy mieszkaniowej jednorodzinnej lub usług
- MW - tereny zabudowy mieszkaniowej wielorodzinnej
- tereny komunikacji drogowej publicznej:
 - KDC - tereny drogi ekspresowej
 - KDL - tereny drogi zbiorczej
- KR - tereny komunikacji drogowej wewnętrznej
- IW - teren infrastruktury technicznej - teren wodociągów
- RN - tereny rolnicze z zakazem zabudowy, w tym:
 - RNL - tereny łąk i pastwisk
 - RNR - teren gruntów ornych i upraw
- tereny zabudowy związanej z rolnictwem:
 - RZM - tereny zabudowy zagrodowej
 - RZP - teren produkcji w gospodarstwach rolnych, hodowlanych i ogrodniczych
- WS - teren wód powierzchniowych śródlądowych
- ZP - teren zieleni urządzonej

cały obszar planu znajduje się w zasięgu głównego zbiornika wód podziemnych nr 133 "Młotkowo"

wyrys ze studium



oznaczenia:

- strefa zurbanizowana
- obszar chronionego krajobrazu
- zespoły stan. arch.
- granicę planu
- wody
- drogi główne przysp. i ekspresowe
- drogi pozostałe