
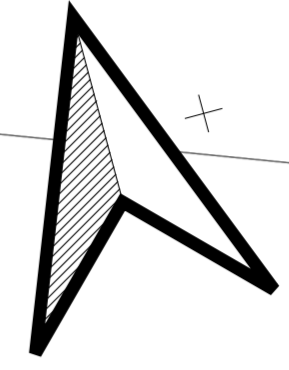


MIEJSCOWY PLAN ZAGOSPODAROWANIA PRZESTRZENNEGO OBSZARU WYRZYSK SKARBOWY

RYSUNEK CZ. 1

SKALA 1:1000

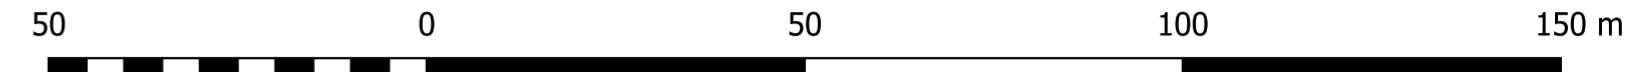

WYKONANO NA MAPIE ZASADNICZEJ W WERSJI CYFROWEJ W SKALI 1:1000
UKŁAD WSPÓRZĘDNYCH PL-2000(6)

LEGENDA:

- granice planu
- obowiązujące linie zabudowy
- nieprzekraczalne linie zabudowy
- budynki zabytkowe
- granice zespołu stanowisk archeologicznych
- stanowiska archeologiczne
- granice obszaru chronionego krajobrazu "Dolina Łobzonki i Bory Kujańskie"
- elektroenergetyczna linia napowietrzna SN 15 kV z pasem technologicznym

w liniach rozgraniczających, oznaczone poniższymi symbolami literowymi poprzedzonymi numerami, ukazano:

- MN-U - tereny zabudowy mieszkaniowej jednorodzinnej lub usług
- MW - tereny zabudowy mieszkaniowej wielorodzinnej
- tereny komunikacji drogowej publicznej:
KDZ - tereny drogi zbiorczej
- KR - tereny komunikacji drogowej wewnętrznej
- IW - teren infrastruktury technicznej - teren wodociągów
- RN - tereny rolnictwa z zakazem zabudowy, w tym:
RNL - tereny łąk i pastwisk
RNR - teren gruntów ornych i upraw
- tereny zabudowy związanej z rolnictwem:
RZM - tereny zabudowy zagrodowej
RZP - teren produkcji w gospodarstwach rolnych, hodowlanych i ogrodniczych
- WS - teren wód powierzchniowych śródlądowych
- ZP - teren zieleni urządzonej

cały obszar planu znajduje się w zasięgu głównego zbiornika wód podziemnych nr 133 "Młotkowo"

wrysy ze studium



oznaczenia:

- granice planu
- strefa zurbanizowana
- wody
- obszar chronionego krajobrazu
- drogi główne przysp. i ekspresowe
- zespoły stan. arch.
- drogi pozostałe