


# MIEJSCOWY PLAN ZAGOSPODAROWANIA PRZESTRZENNEGO OBSZARU WYRZYSK SKARBOWY

RYSUNEK CZ. 2


SKALA 1:1000

50 0 50 100 150 m

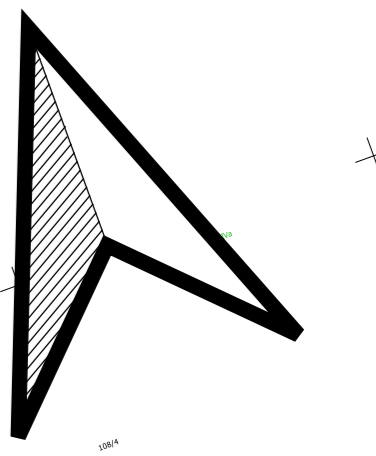

WYKONANO NA PODLE WYKAZANEJ W WERSJI CYFROWEJ W SKALI 1:1000  
URZĄD WOPÓŁCZESNYCH PL-2006/05

powiększenie do skali 1:500 zaznaczonego fragmentu rysunku

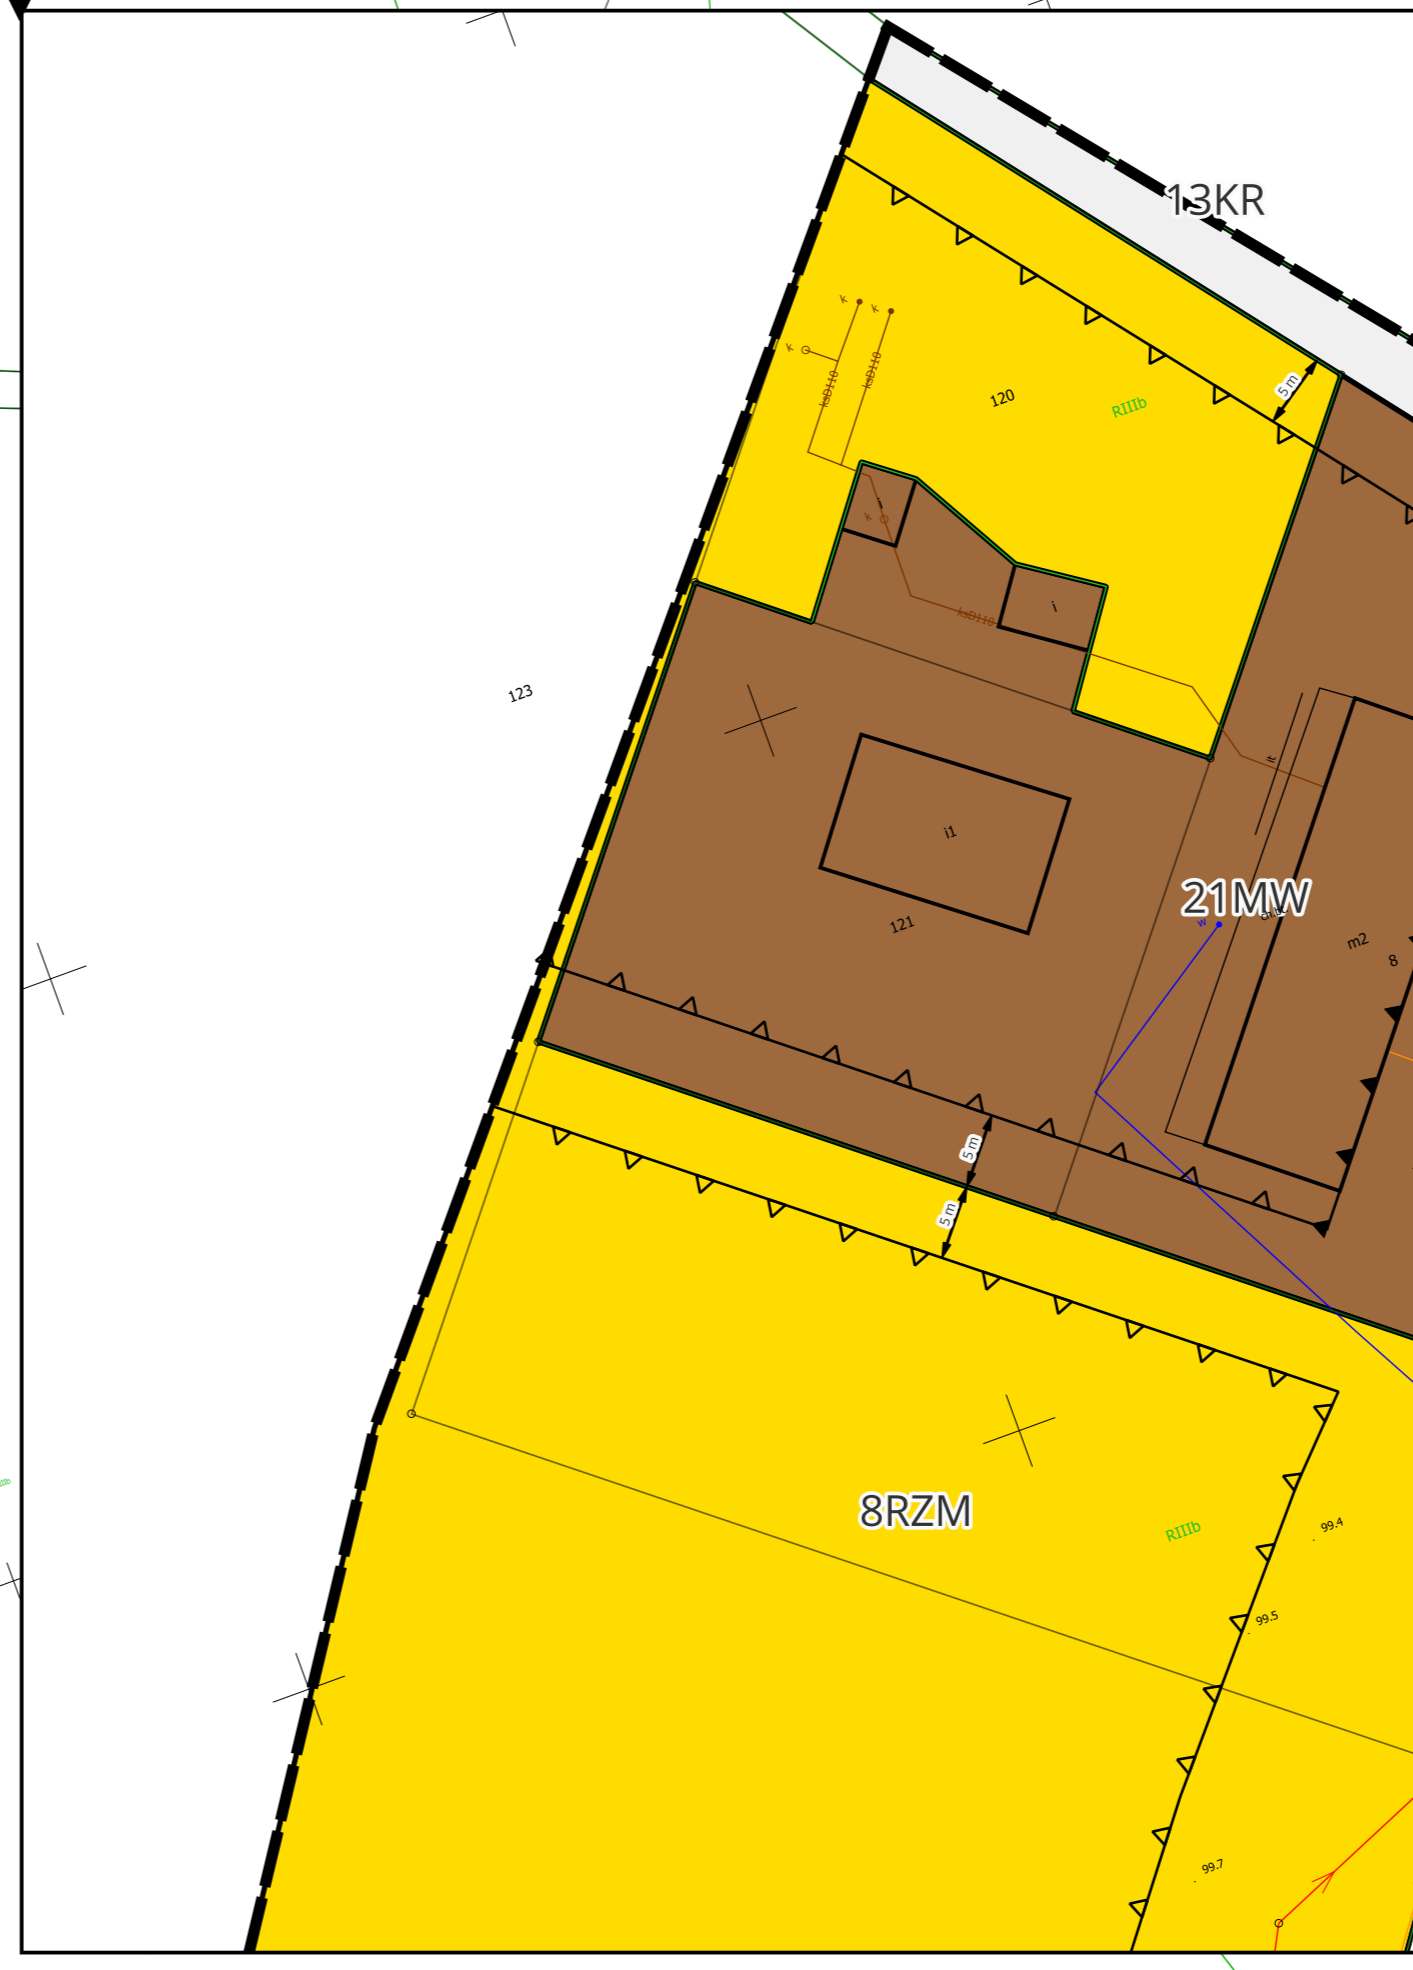

## LEGENDA:

- granice planu
- obowiązujące linie zabudowy
- nieprzeznaczalne linie zabudowy
- budynki zabytkowe
- granice zespołu stanowisk archeologicznych
- stanowiska archeologiczne
- granice obszaru chronionego krajobrazu "Dolina Łobzanki i Bory Kujawskie"
- elektroenergetyczna linia napowietrzna SN 15 kV z pasem technologicznym
- istniejący rów na terenie 19RZP

w liniach rozgraniczających, oznaczone poniższymi symbolami literowymi poprzedzonymi numerami, ukazano:

- MN-U - tereny zabudowy mieszkaniowej jednorodzinnej lub usług
- MW - tereny zabudowy mieszkaniowej wielorodzinnej
- tereny komunikacji drogowej publicznej:
  - KDZ - tereny drogi zbiorczej
  - KR - tereny komunikacji drogowej wewnętrznej
- IW - teren infrastruktury technicznej - teren wodociągów
- RN - tereny rolnicze z zakazem zabudowy, w tym:
  - RNL - tereny łąk i pastwisk
  - RNR - tereny gruntów ornych i ugorów
- RZM - tereny zabudowy związanej z rolnictwem
- RZP - teren produkcji w gospodarstwach rolnych, hodowlanych i ogrodniczych
- WS - teren wód powierzchniowych śródlądowych
- ZP - teren zieleni urządzonej

cały obszar planu znajduje się w zasięgu głównego zbiornika wód podziemnych nr 133 "Młotków"

## wyrys ze studium



- oznaczenia:**
- granice planu
  - strefa zurbanizowana
  - wody
  - drogi główne przysp. i ekspresowe
  - obszar chronionego krajobrazu
  - drogi pozostałe
  - zespoły stan. arch.