
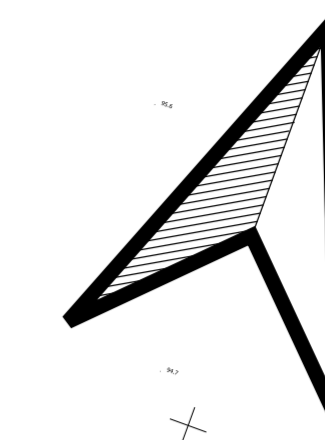


# MIEJSCOWY PLAN ZAGOSPODAROWANIA PRZESTRZENNEGO W REJONIE WYRZYSK - KAROLEWO

RYSUNEK SKALA 1:1000

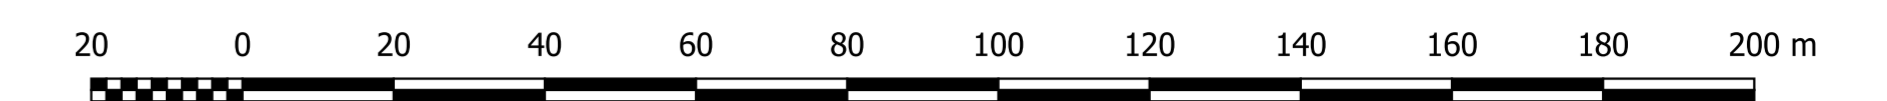

WYKONANO NA MAPIE ZASADNICZEJ W WERSJI CYFROWEJ W SKALI 1:1000  
UKŁAD WSPÓŁRZĘDNYCH PL-2000(G)  
z państwowego zasobu geodezyjnego i kartograficznego  
(Stanowisko Pełni - PODGGK w Pile - Licencja nr WSK.6642.1.39.2025\_3019\_PJ)


## LEGENDA:

- granice planu
- obowiązujące linie zabudowy
- nieprzekraczalne linie zabudowy
- granice zespołu stanowisk archeologicznych
- stanowiska archeologiczne
- granice obszaru chronionego krajobrazu "Dolina Notec"
- granice głównego zbiornika wód podziemnych nr 133 "Młotkowo"
- napowietrzna linia elektroenergetyczna WN 110 kV z pasem technicznym o szerokości 30 m (po 15 m na obie strony od osi linii)
- napowietrzna linia elektroenergetyczna SN 15 kV z pasem technicznym o szerokości 15 m (po 7,5 m na obie strony od osi linii)

w liniach rozgraniczających, oznaczone poniższymi sybolami literowymi poprzedzonymi numerami, ukazano:

- MN-U - tereny zabudowy mieszkaniowej jednorodzinnej lub usług
- MW - tereny zabudowy mieszkaniowej wielorodzinnej
- tereny komunikacji drogowej publicznej:  
KDG - teren drogi głównej  
KDL - teren drogi lokalnej  
KDD - teren drogi dojazdowej
- KR - tereny komunikacji drogowej wewnętrznej
- IE - teren infrastruktury technicznej - teren elektroenergetyki
- teren rolnictwa z zakazem zabudowy:  
RNL - teren łąk i pastwisk  
RNR - teren gruntów ornych i upraw
- tereny zabudowy związanej z rolnictwem:  
RZM - tereny zabudowy zagrodowej  
RZP - tereny produkcji w gospodarstwach rolnych, hodowlanych i ogrodniczych
- WS - tereny wód powierzchniowych śródlądowych
- L - teren lasu
- tereny zieleni:  
ZPN - tereny zieleni urządzonej niskiej  
ZPW - teren zieleni urządzonej wysokiej

## wyrys ze studium

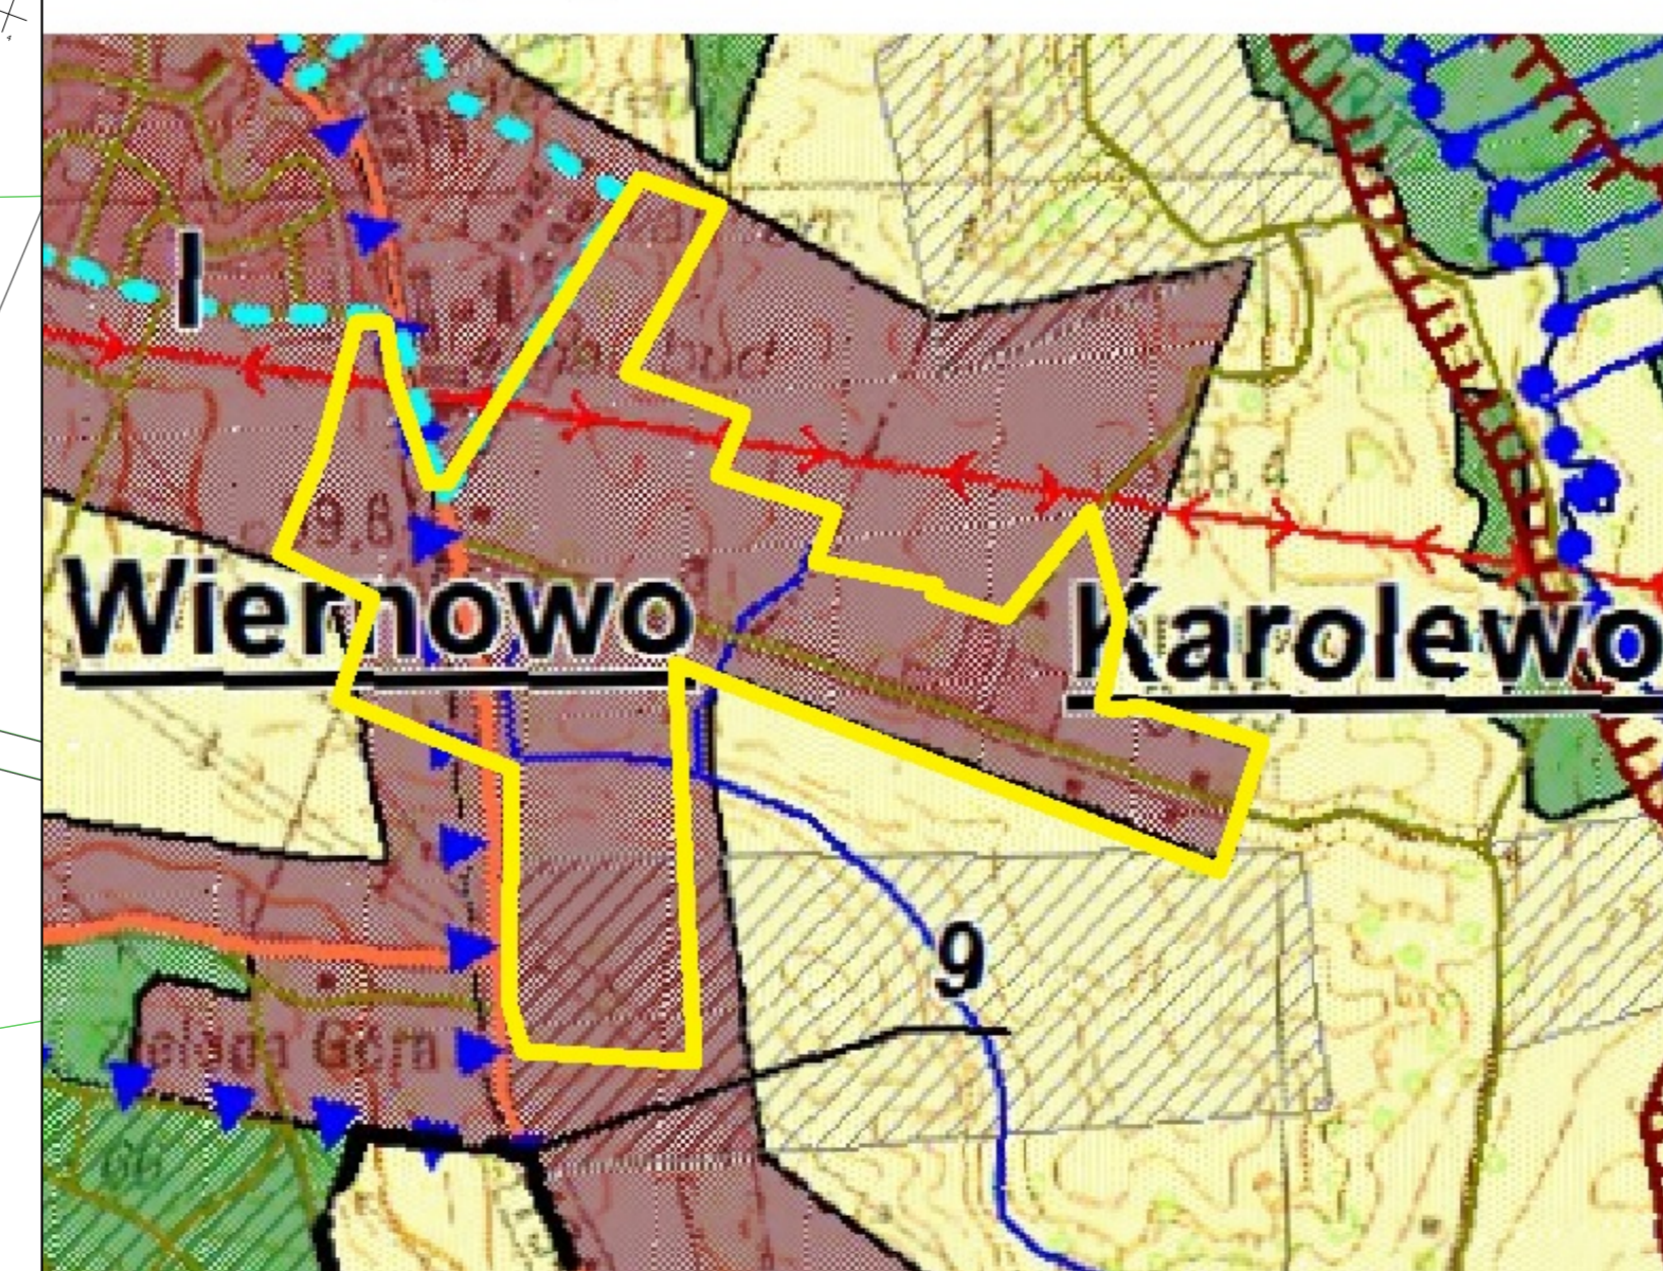

- oznaczenia:**
- granice planu
  - strefa zurbanizowana
  - wody
  - drogi główne
  - drogi pozostałe
  - obszary chron. kraj.
  - sieci elektr. 100 kV
  - zespoły stan. arch.