


ZINTEGROWANY PLAN INWESTYCYJNY DLA INWESTYCJI GŁÓWNEJ - PLANOWANYCH FARM FOTOWOLTAICZNYCH ORAZ INWESTYCJI UZUPEŁNIAJĄCEJ TJ. DRÓG PUBLICZNYCH GMINNYCH W OBRĘBIE EWIDENCYJNYM KOSZTOWO I DOBRZYNIĘWO

RYSUNEK SKALA 1 : 1000



OZNACZENIA:

- granice planu
 - maksymalne nieprzekraczalne linie zabudowy
 - strefy ochrony konserwatorskiej (dot. zespołów stanowiska archeologicznych)
 - strefy ograniczeń w zabudowie i zagospodarowaniu terenów
- w liniach rozgraniczających poniższymi symbolami oznaczono:
- 1PEF i 2PEF - tereny produkcji energii - tereny elektrowni słonecznych
 - teren komunikacji drogowej publicznej - 1KDL - drogi lokalnej

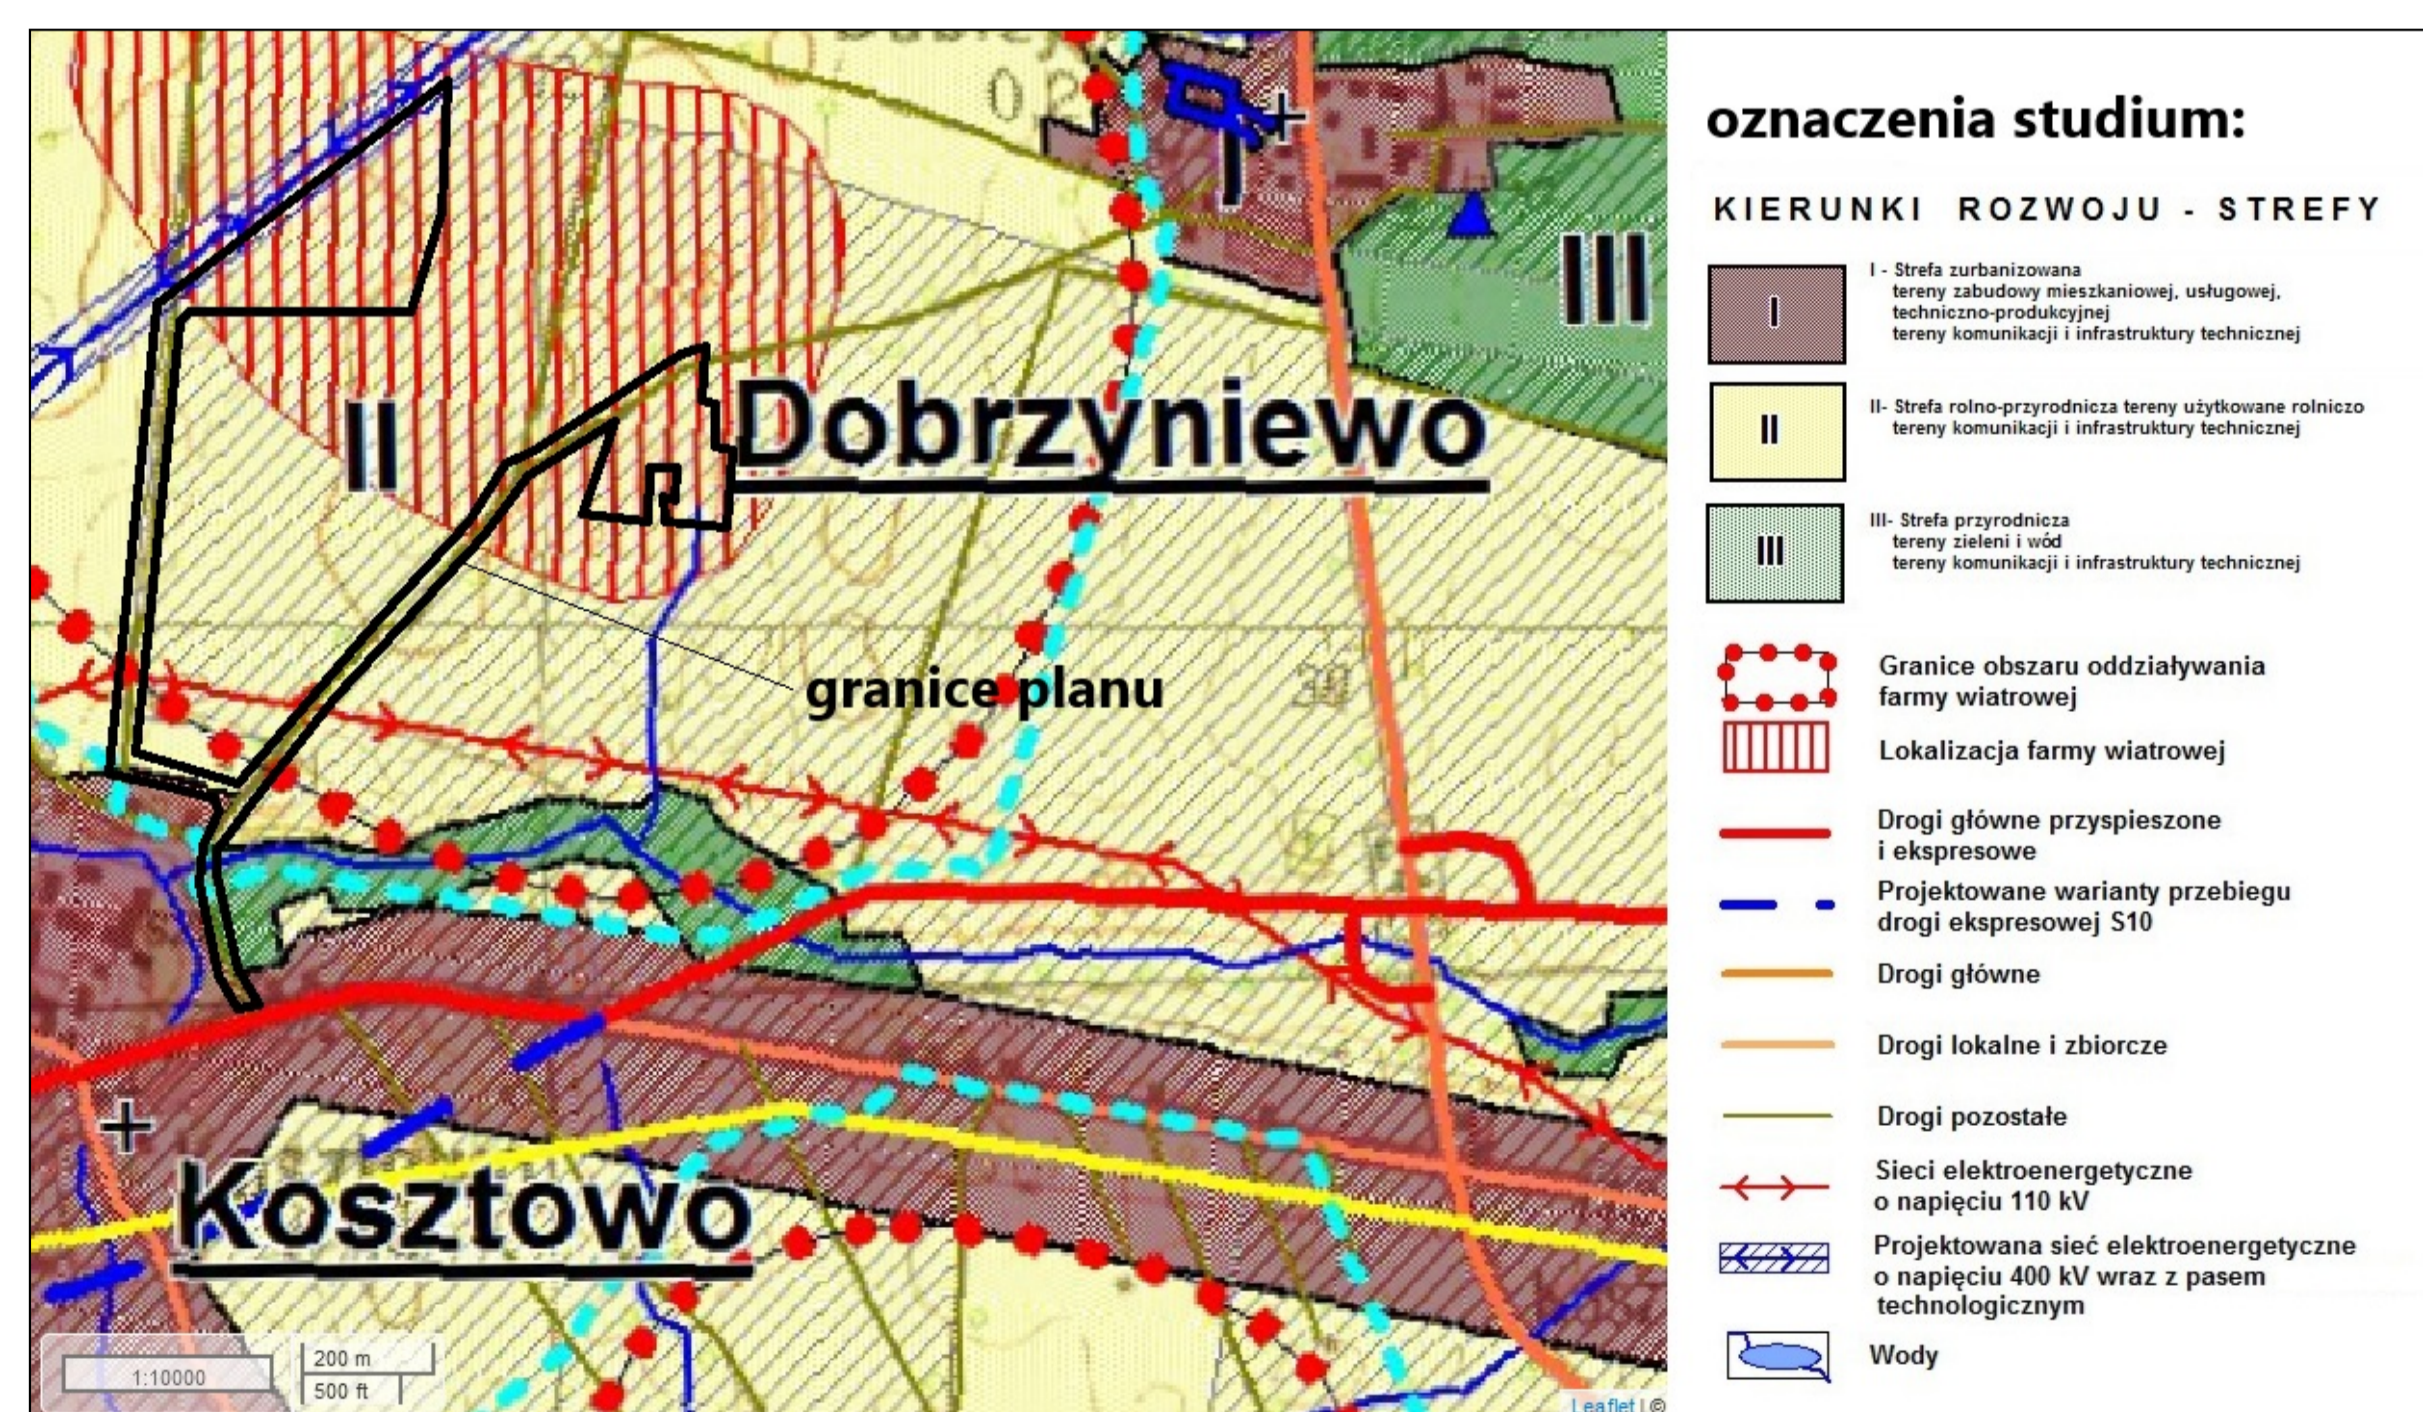

załącznik nr 1 do uchwały nr ...
Rady Miejskiej w Wyrzysku
z dnia ...