

# MIEJSCOWY PLAN ZAGOSPODAROWANIA PRZESTRZENNEGO W REJONIE KOMPLEKSU LEŚNEGO DĘBOWA GÓRA

ZAŁĄCZNIK NR 1 DO UCHWAŁY NR ...../...../2026 RADY MIEJSKIEJ W WYRZYSKU Z DNIA ..... 2026 R.

## OZNACZENIA

### OZNACZENIA STANDARDOWE OBRÓBIAJĄCE USTALENIA PLANU


- GRANICA OBSZARU OBJĘTEGO PLANEM
- LINE ROZDZIAŁAJĄCE TERENY O RÓŻNYM PRZEZNACZENIU LUB RÓŻNYCH ZAKRESACH ZAGOSPODAROWANIA
- STANOWISKA ARCHEOLOGICZNE
- RN** TERENY ROLNICZE I ZAKAZEM ZABUDOWY
- L** TERENY LASU
- ZN** TERENY ZELENI NATURALNEJ
- KDG** TERENY DROGI GŁÓWNEJ

### OZNACZENIA O CHARAKTERZE INFORMACYJNYM

- GRANICA OBSZARU CHRONIONEGO KRĄGÓBRZĄDZI "DOLINA NOTEC"
- PAS TECHNICZNY MAPOWEJ LINII ELEKTROENERGETYCZNEJ ŚREDNIEGO NAPIĘCIA



SKALA 1:2000

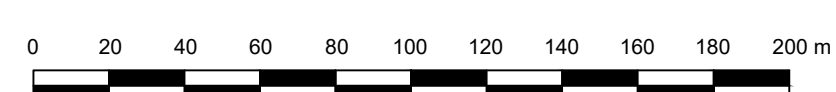

UKŁAD WSPÓŁRZĘDNYCH: PUWG 2000 STREFA 6  
MAPA ZASADNICZA POZYSKANA Z PASTWOWEGO ZASOBU  
GEODEZYJNEGO I KARTOGRAFICZNEGO  
LICENCJA NR WOK.6642.1.442.2024.3019.P

WYRYS ZE STUDIUM UWARUNKOWAŃ I KIERUNKÓW  
ZAGOSPODAROWANIA PRZESTRZENNEGO  
GMINY WYRZYK Z OZNACZENIEM  
GRANIC OBSZARU OBJĘTEGO PLANEM  
SKALA 1:10 000

