Kopia mapy ewidencyjnej

Skala *1:1000*
Województwo: *wielkopolskie*
Powiat: *pilski*
Jedn. ewid.: *Wyrzysk - obszar wiejski*
Obręb: *0001 AUGUŚCIN*

Oznaczenie sprawy:
WGK.6642.1.1084.2023

Poświadcza się zgodność niniejszej kopii z treścią materiału państwowego zasobu geodezyjnego i kartograficznego

STAROSTA PILSKI

MAPA EWIDENCYJNA
(Nazwa materiału zasobu)

P.3019.2014.20
(Identyfikator ewidencyjny materiału zasobu)

08-03-2023
(Data wykonania kopii)

z upoważnienia STAROSTY
Halina Kozak
Inspektor w Powiatowym Ośrodku Dokumentacji Geodezyjnej i Katastralnej
(Imię, nazwisko i podpis osoby reprezentującej organ)

ZAŁĄCZNIK
DO DECYZJI BURMISTRZA WYRZYSKA
znak ZP.6730.13.2023 z **2023 -06- 28**
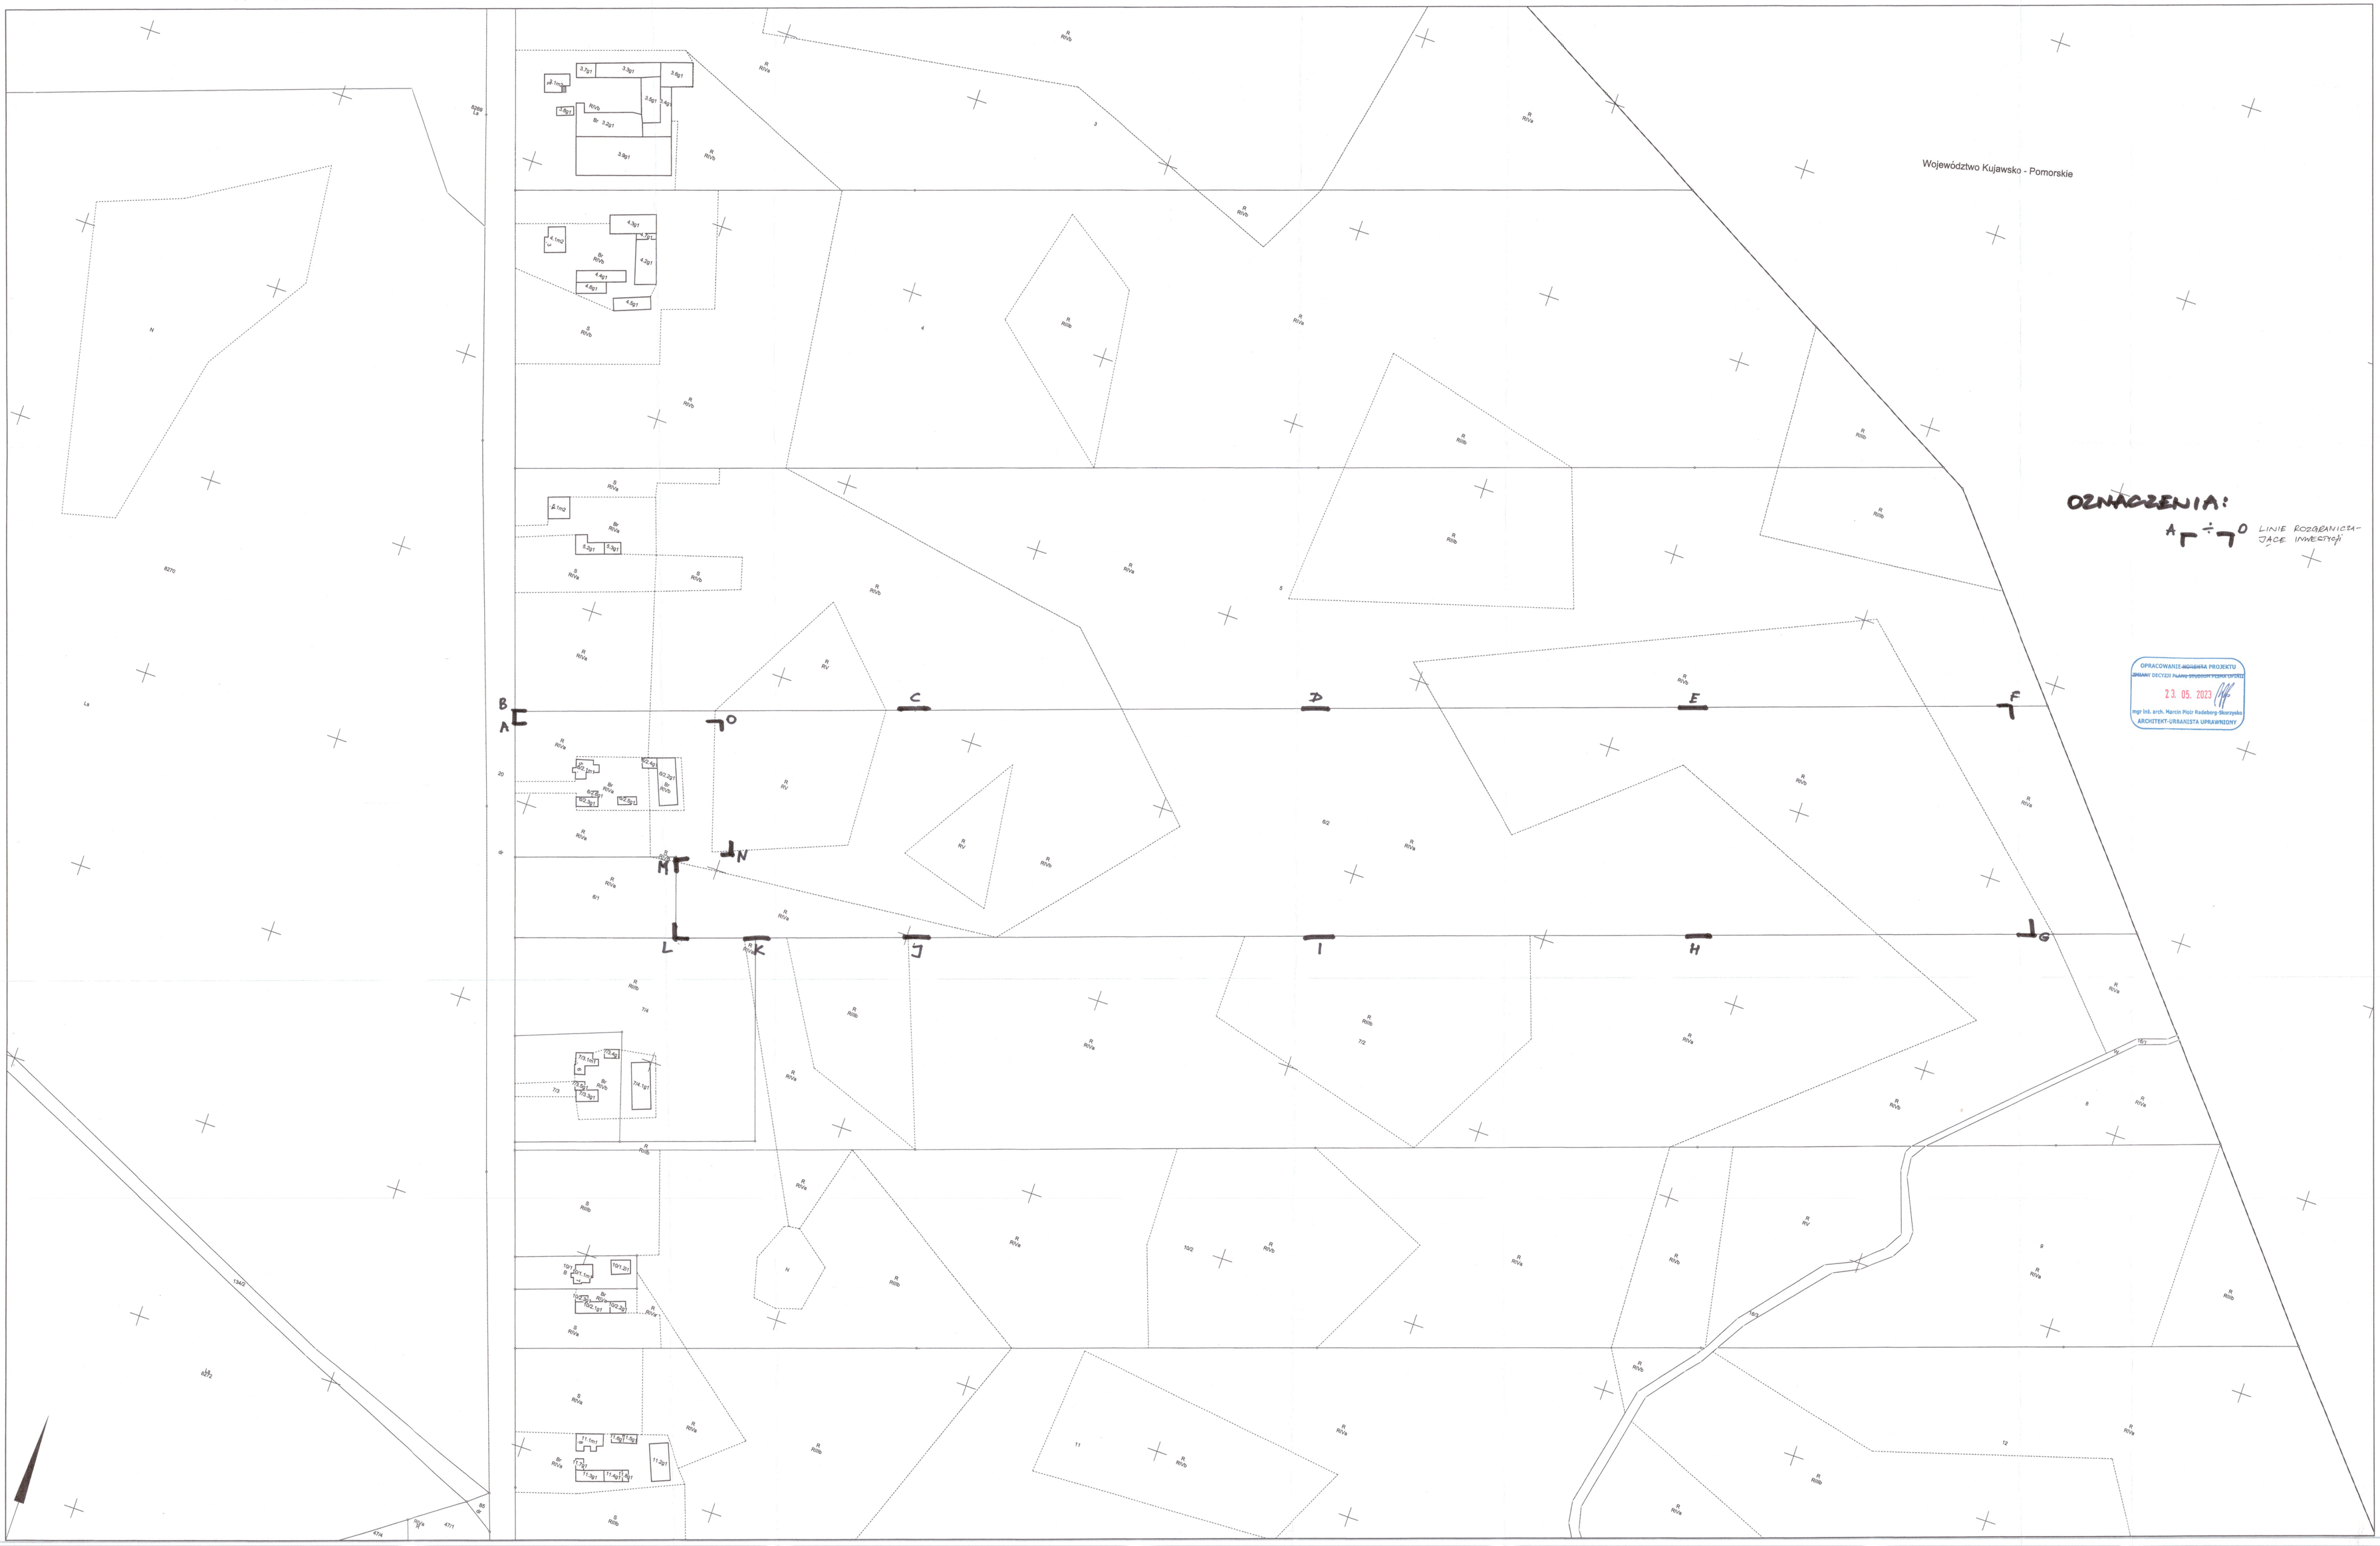
Urząd Miejski w Wyrzysku
ul. Bydgoska 29, 89-320 Wyrzysk
NIP 764-17-73-550, RL 000530755
(29)
BURMISTRZ
Bogusława Jagodzińska